

**ИНВЕСТИТОР:**  
**„СПВ ДУНАВ“ д.о.о.**  
Булевар Цара Лазара 3, 21000 Нови Сад  
телефон: +381 21 4802 156, е-пошта: prodaja.ns@gds.rs

# ЈУГОВИЋЕВО 2

СТАНОВИ СНАГА БЕЗБЕДНОСТИ  
**ОБЈЕКАТ 1** кат.пар.бр. **540/19**  
КО Нови Сад IV



**ПРОЈЕКТАНТ:**  
**„СЕТ“ д.о.о.**  
Браће Недића 1, 15000 Шабац  
телефон: +381 15 355 588, е-пошта: office@set.rs

САДРЖАЈ:

НАСЛОВ:	Р.БР.
- СИТУАЦИОНИ ПРИКАЗ ПОЗИЦИЈЕ НАСЕЉА "ЈУГОВИЋЕВО"	02
- СИТУАЦИОНИ ПРИКАЗ ОБЈЕКТА	03
- ЗД ПРИКАЗ	04
- ТАБЕЛАРНИ ПРИКАЗ ЛОКАЛА НА ОСНОВИ ПРИЗЕМЉА	06
- ЛОКАЛ Л1	07
- ЛОКАЛ Л2	08
- ЛОКАЛ Л3	09
- ЛОКАЛ Л4	10
- ЛОКАЛ Л5	11
- ЛОКАЛ Л6	12
- ЛОКАЛ Л7	13
- ЛОКАЛ Л8	14
- ТАБЕЛАРНИ ПРИКАЗ СТАНОВА НА ОСНОВИ ТИПСКОГ СПРАТА - ЛАМЕЛА А	15
- СТАН С1А	16
- СТАН С2А	17
- СТАН С3А	18
- СТАН С4А	19
- ТАБЕЛАРНИ ПРИКАЗ СТАНОВА НА ОСНОВИ ТИПСКОГ СПРАТА - ЛАМЕЛА Б	20
- СТАН С1Б	21
- СТАН С2Б	22
- СТАН С3Б	23
- СТАН С4Б	24
- СТАН С5Б	25

**ПРОЈЕКТАНТ:**

**„СЕТ“ д.о.о.**


Браће Недића 1, 15000 Шабац  
телефон: +381 15 355 588, е-пошта: office@set.rs

**ИНВЕСТИТОР:**

**„СПВ ДУНАВ“ д.о.о.**

Булевар Цара Лазара 3, 21000 Нови Сад  
телефон: +381 21 4802 156, е-пошта: prodaja.ns@gds.rs



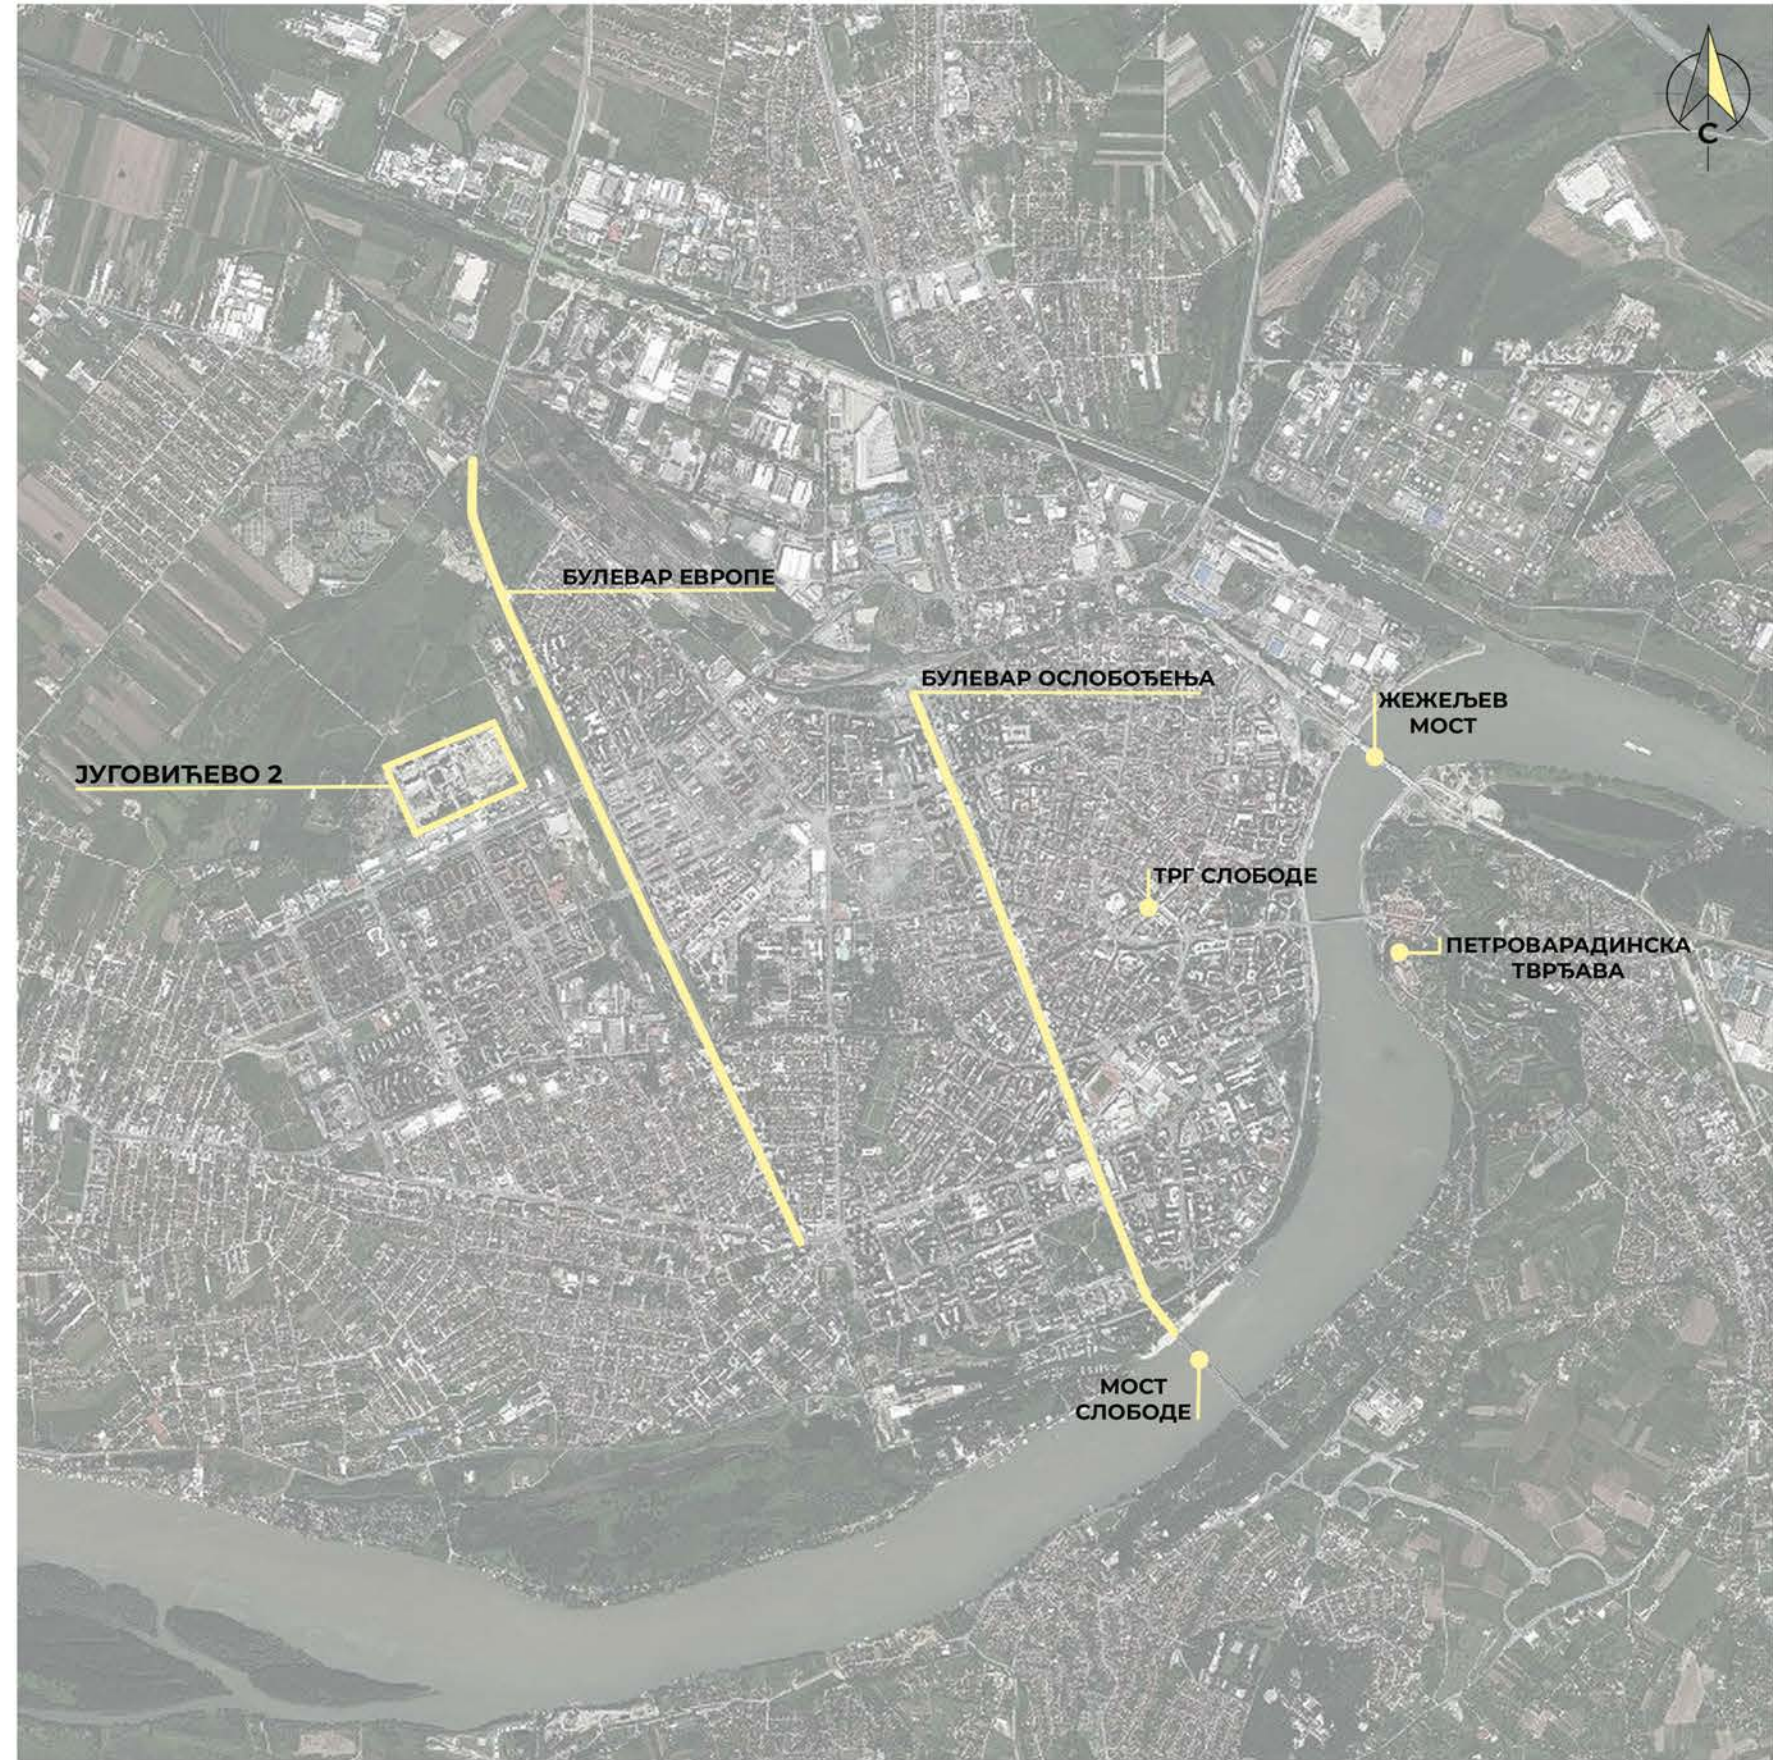

**ПРОЈЕКТАНТ:**

„СЕТ“ д.о.о.

Браће Недића 1, 15000 Шабац  
телефон: +381 15 355 588, е-пошта: office@set.rs

**ИНВЕСТИТОР:**

„СПВ ДУНАВ“ д.о.о.

Булевар Цара Лазара 3, 21000 Нови Сад  
телефон: +381 21 4802 156, е-пошта: prodaja.ns@gds.rs



ЛЕГЕНДА ПОЗИЦИЈЕ ОБЈЕКТА

БОЈА НА ЦРТЕЖУ	НАЗИВ ОБЈЕКТА	СПРАТНОСТ	НАМЕНА ОБЈЕКТА
●	ОБЈЕКАТ 1	П+4	САМБЕНО-ПОСЛОВНИ
●	ОБЈЕКАТ 2	П+4	САМБЕНО-ПОСЛОВНИ
●	ОБЈЕКАТ 3	П+7	САМБЕНО-ПОСЛОВНИ
●	ОБЈЕКАТ 4	П+7	САМБЕНО-ПОСЛОВНИ

СИТУАЦИОНИ ПРИКАЗ ПОЛОЖАЈА ОБЈЕКТА У ОКВИРУ КОМПЛЕКСА



ПРОЈЕКТАНТ:

„СЕТ“ д.о.о.

Браће Недића 1, 15000 Шабац  
 телефон: +381 15 355 588, е-пошта: office@set.rs

ИНВЕСТИТОР:

„СПВ ДУНАВ“ д.о.о.

Булевар Цара Лазара 3, 21000 Нови Сад  
 телефон: +381 21 4802 156, е-пошта: prodaja.ns@gds.rs





**ПРОЈЕКТАНТ:**

**„СЕТ“ д.о.о.**

Браће Недића 1, 15000 Шабац  
телефон: +381 15 355 588, е-пошта: office@set.rs

**ИНВЕСТИТОР:**

**„СПВ ДУНАВ“ д.о.о.**

Булевар Цара Лазара 3, 21000 Нови Сад  
телефон: +381 21 4802 156, е-пошта: prodaja.ns@gds.rs





**ПРОЈЕКАНТ:**

**„СЕТ“ д.о.о.**

Браће Недића 1, 15000 Шабац  
телефон: +381 15 355 588, е-пошта: office@set.rs

**ИНВЕСТИТОР:**

**„СПВ ДУНАВ“ д.о.о.**

Булевар Цара Лазара 3, 21000 Нови Сад  
телефон: +381 21 4802 156, е-пошта: prodaja.ns@gds.rs



СТАНОВИ СНАГА БЕЗБЕДНОСТИ  
**ОБЈЕКАТ 1** кат.пар.бр. 540/19  
КО Нови Сад IV

СИТУАЦИОНИ ПРИКАЗ ПОЛОЖАЈА ОБЈЕКТА:



ЛЕГЕНДА СТРУКТУРЕ ЛОКАЛА \_ ЛАМЕЛА А/ЛАМЕЛА Б

БОЈА НА ОСНОВИ	ОЗНАКА ЛОКАЛА	НАМЕНА	ПОВРШИНА	ПРИЗЕМЉЕ	1. СПРАТ	2. СПРАТ	3. СПРАТ	4. СПРАТ	УКУПНО
●	Л1	ЛОКАЛ	71.68	1	0	0	0	0	1
●	Л2	ЛОКАЛ	45.40	1	0	0	0	0	1
●	Л3	ЛОКАЛ	97.90	1	0	0	0	0	1
●	Л4	ЛОКАЛ	45.34	1	0	0	0	0	1
●	Л5	ЛОКАЛ	55.91	1	0	0	0	0	1
●	Л6	ЛОКАЛ	44.93	1	0	0	0	0	1
●	Л7	ЛОКАЛ	97.90	1	0	0	0	0	1
●	Л8	ЛОКАЛ	46.78	1	0	0	0	0	1
	УКУПНО:			0	0	0	0	0	8

НАПОМЕНА:  
ТЕХНИЧКА ПРОСТОРИЈА - ХИДРОЦИЛ **ТП1** / ТЕХНИЧКА ПРОСТОРИЈА - ХИДРОЦИЛ **ТП2** / ТЕХНИЧКА ПРОСТОРИЈА - ТОПЛОТНА ПОДСТАНИЦА **ТП**

ОСНОВА ПРИЗЕМЉА  
ЛАМЕЛА А / ЛАМЕЛА Б



ПРОЈЕКТАНТ:

„СЕТ“ д.о.о.

Браће Недића 1, 15000 Шабац  
телефон: +381 15 355 588, е-пошта: office@set.rs

ИНВЕСТИТОР:


„СПВ ДУНАВ“ д.о.о.

Булевар Цара Лазара 3, 21000 Нови Сад  
телефон: +381 21 4802 156, е-пошта: prodaja.ns@gds.rs

СИТУАЦИОНИ ПРИКАЗ ПОЛОЖАЈА ОБЈЕКТА:



ОСНОВА ПРИЗЕМЉА:  
 ламела А / ламела Б

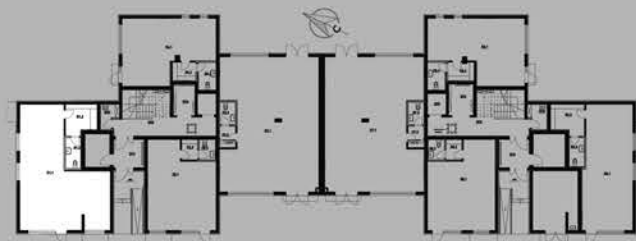


ЛОКАЛ Л1 \_ ТАБЕЛА ПОВРШИНА

ОЗНАКА ПРОСТОРИЈЕ	НАЗИВ ПРОСТОРИЈЕ	ПОВРШИНА ПРОСТОРИЈЕ
Л1.1	ЛОКАЛ	63.35
Л1.2	ПРЕДПРОСТОР ТОАЛЕТА	6.93
Л1.3	ТОАЛЕТ	3.62

УКУПНО ЛОКАЛ Л1: **73.90**  
 УКУПНО ЛОКАЛ Л1:  
 (-3% ПО СРПС УЦ2.100/2002) **71.68**

ЛОКАЛ: **Л1**

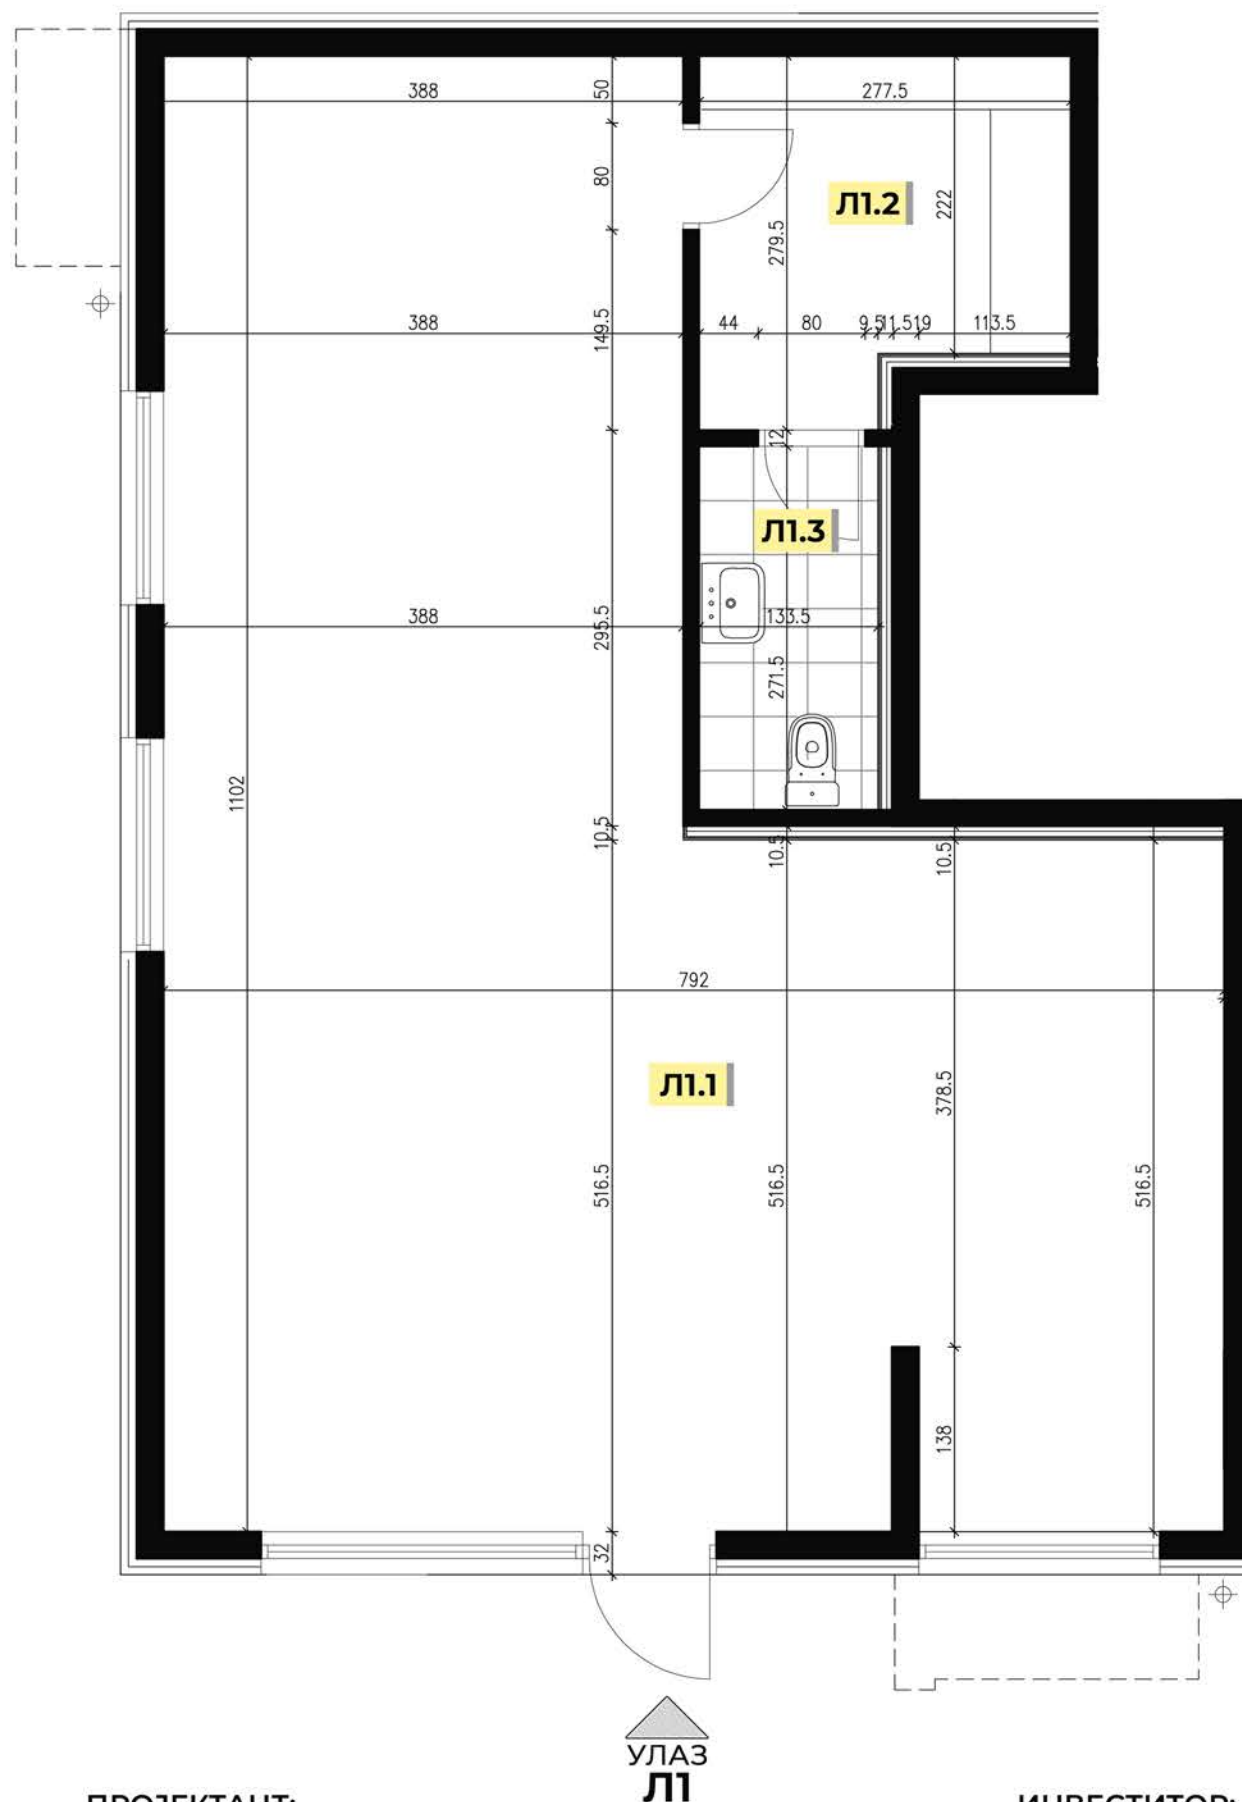

ПРОЈЕКТАНТ:  
 „СЕТ“ д.о.о.

Браће Недића 1, 15000 Шабац  
 телефон: +381 15 355 588, е-пошта: office@set.rs

ИНВЕСТИТОР:  
 „СПВ ДУНАВ“ д.о.о.

Булевар Цара Лазара 3, 21000 Нови Сад  
 телефон: +381 21 4802 156, е-пошта: prodaja.ns@gds.rs




СТАНОВИ СНАГА БЕЗБЕДНОСТИ  
**ОБЈЕКАТ 1** кат.пар.бр. 540/19  
 КО Нови Сад IV

СИТУАЦИОНИ ПРИКАЗ ПОЛОЖАЈА ОБЈЕКТА:



ОСНОВА ПРИЗЕМЉА:  
 ламела А / ламела Б

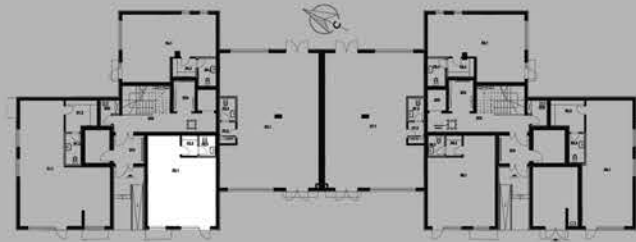


ЛОКАЛ Л2 \_ ТАБЕЛА ПОВРШИНА

ОЗНАКА ПРОСТОРИЈЕ	НАЗИВ ПРОСТОРИЈЕ	ПОВРШИНА ПРОСТОРИЈЕ
Л2.1	ЛОКАЛ	41.67
Л2.2	ПРЕДПРОСТОР ТОАЛЕТА	2.52
Л2.3	ТОАЛЕТ	2.61

УКУПНО ЛОКАЛ Л2: **46.80**

УКУПНО ЛОКАЛ Л2:  
 (-3% ПО СРПС УЦ2.100/2002) **45.40**

ЛОКАЛ: **Л2**

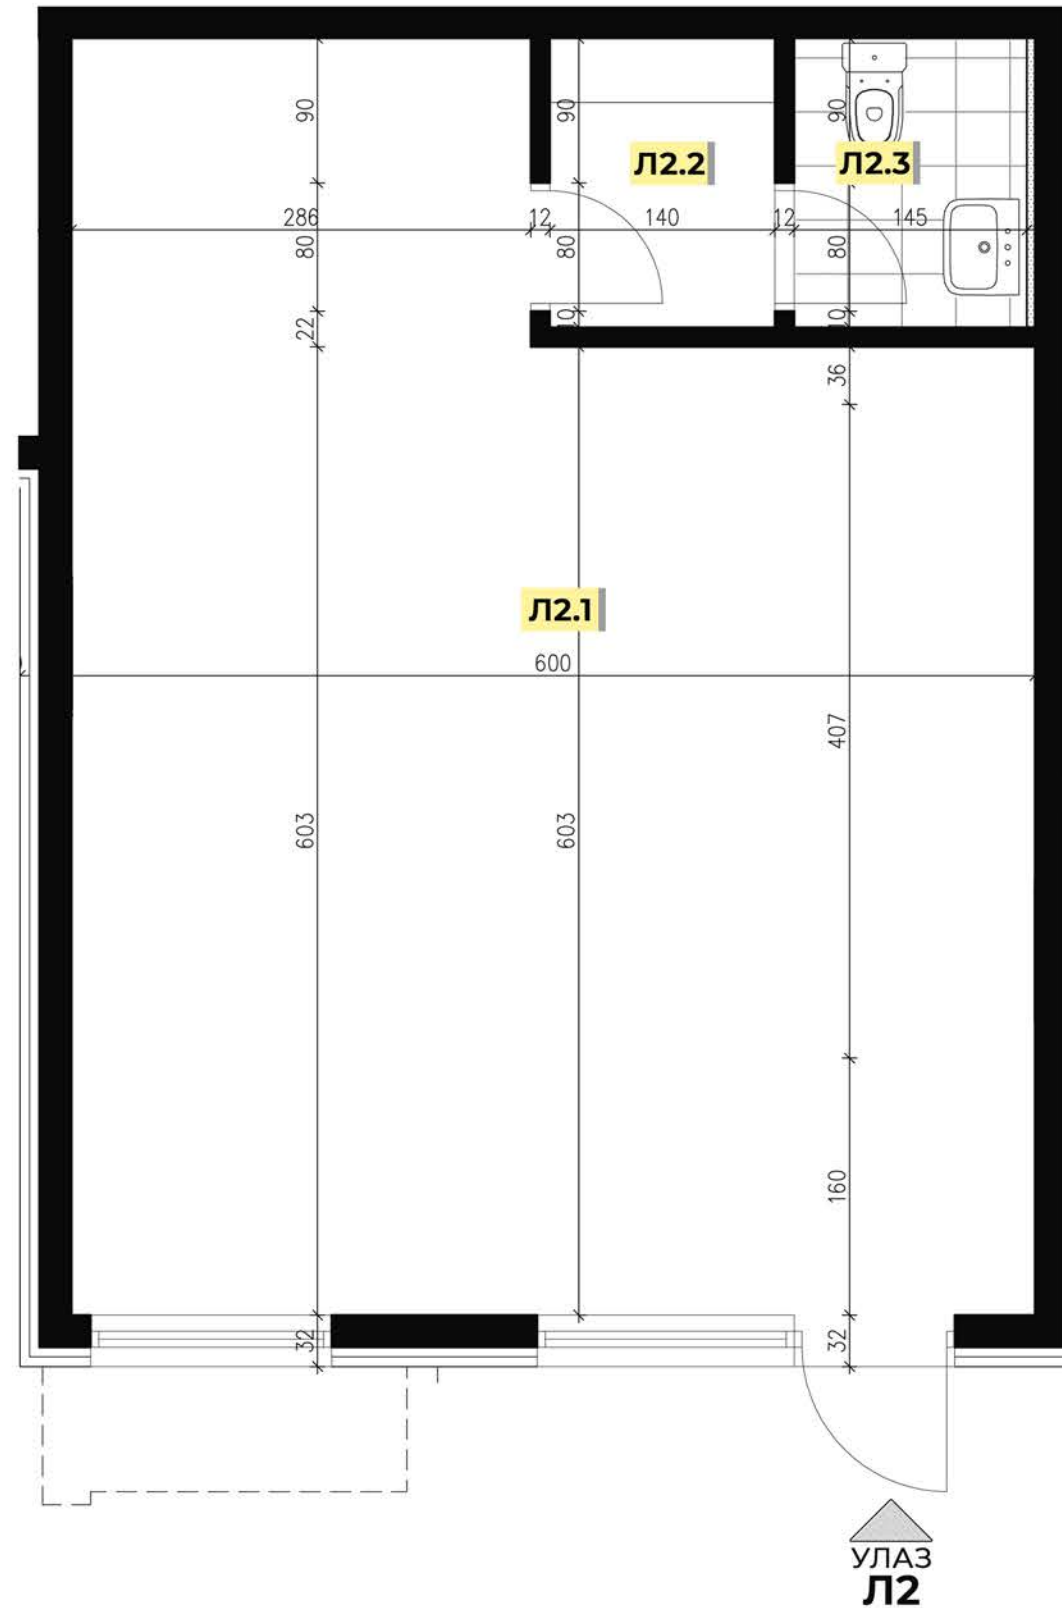

ПРОЈЕКТАНТ:

„СЕТ“ д.о.о.

Браће Недића 1, 15000 Шабац

телефон: +381 15 355 588, е-пошта: office@set.rs

ИНВЕСТИТОР:

„СПВ ДУНАВ“ д.о.о.

Булевар Цара Лазара 3, 21000 Нови Сад

телефон: +381 21 4802 156, е-пошта: prodaja.ns@gds.rs



СТАНОВИ СНАГА БЕЗБЕДНОСТИ  
**ОБЈЕКАТ 1** кат.пар.бр. 540/19  
 КО Нови Сад IV

СИТУАЦИОНИ ПРИКАЗ ПОЛОЖАЈА ОБЈЕКТА:



ОСНОВА ПРИЗЕМЉА:  
 ламела А / ламела Б



ЛОКАЛ ЛЗ \_ ТАБЕЛА ПОВРШИНА

ОЗНАКА ПРОСТОРИЈЕ	НАЗИВ ПРОСТОРИЈЕ	ПОВРШИНА ПРОСТОРИЈЕ
ЛЗ.1	ЛОКАЛ	95.65
ЛЗ.2	ПРЕДПРОСТОР ТОАЛЕТА	2.49
ЛЗ.3	ТОАЛЕТ	2.79


УКУПНО ЛОКАЛ ЛЗ: **100.93**  
 УКУПНО ЛОКАЛ ЛЗ:  
 (-3% ПО СРПС УЦ2.100/2002) **97.90**

ЛОКАЛ: **ЛЗ**

УЛАЗ ЛЗ



ЛИСТ  
**09**

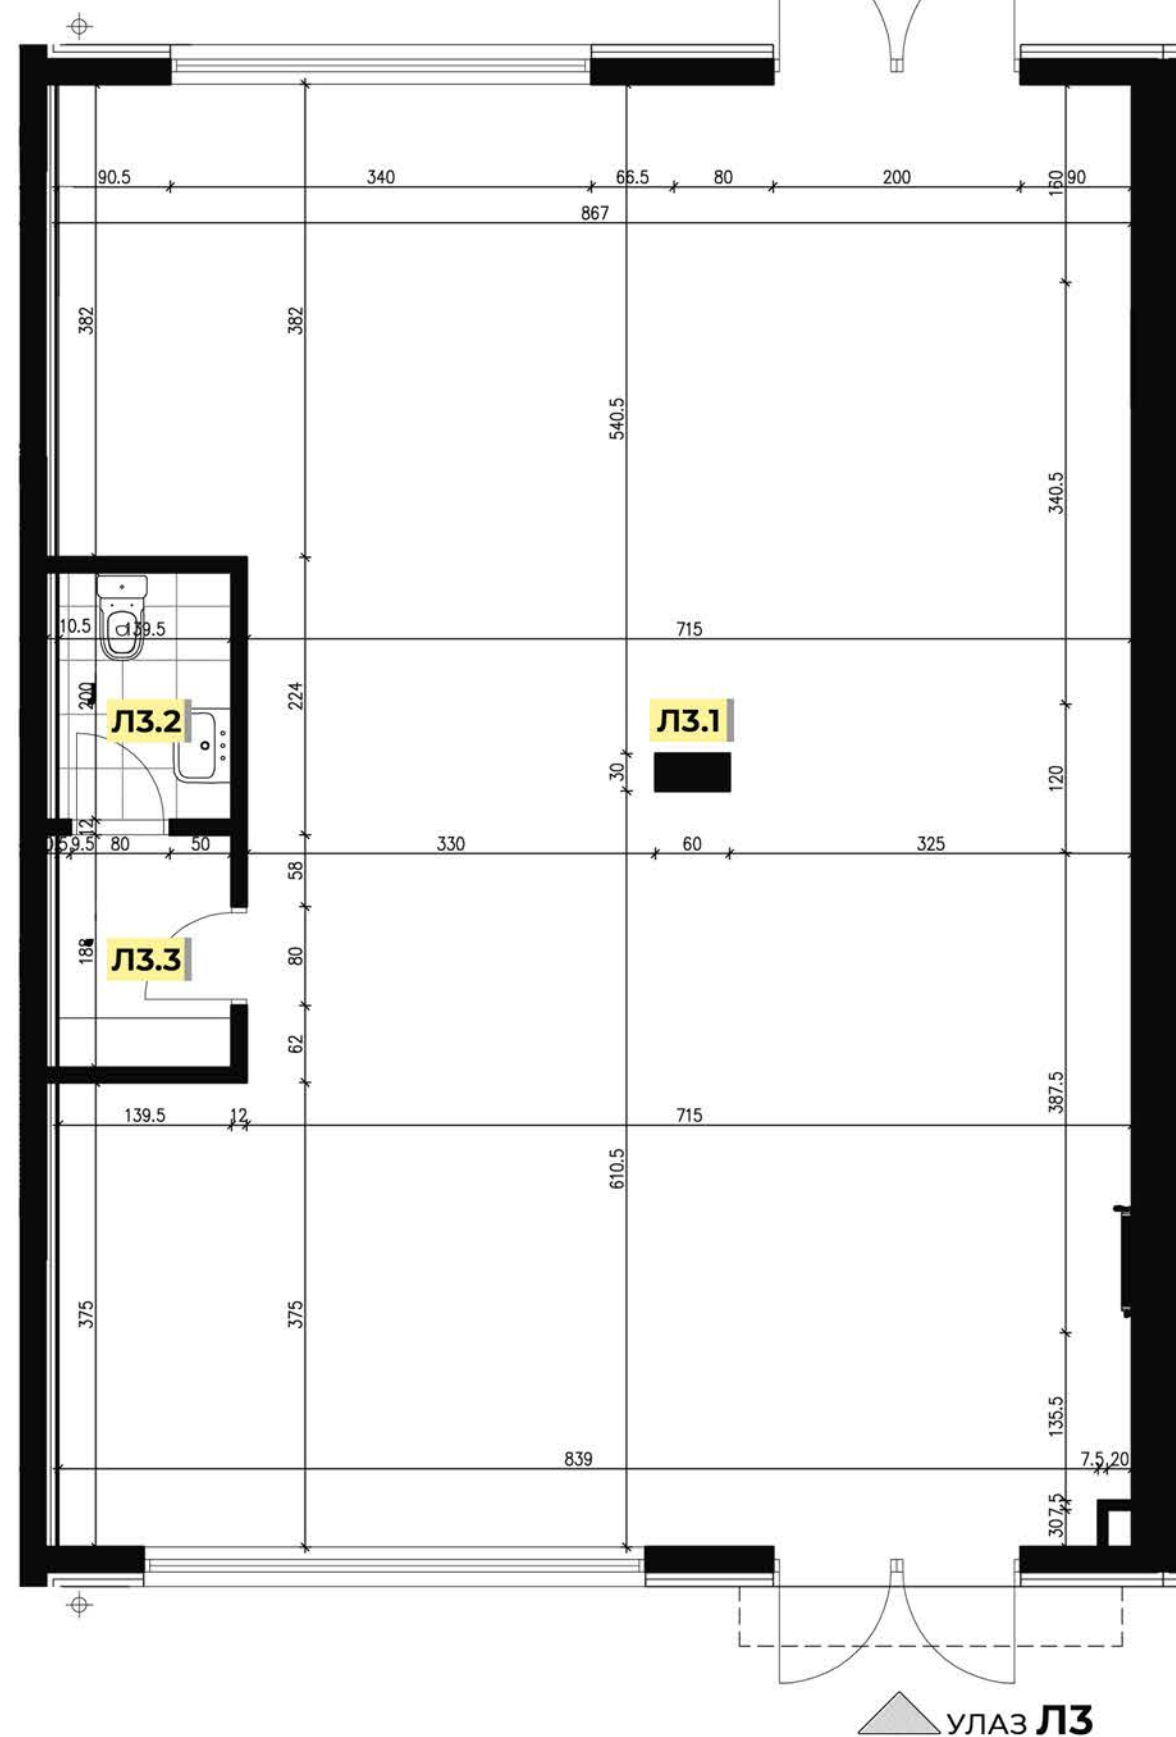

ПРОЈЕКТАНТ:  
 „СЕТ“ д.о.о.

Браће Недића 1, 15000 Шабац  
 телефон: +381 15 355 588, е-пошта: office@set.rs

ИНВЕСТИТОР:  
 „СПВ ДУНАВ“ д.о.о.

Булевар Цара Лазара 3, 21000 Нови Сад  
 телефон: +381 21 4802 156, е-пошта: prodaja.ns@gds.rs



СИТУАЦИОНИ ПРИКАЗ ПОЛОЖАЈА ОБЈЕКТА:



ОСНОВА ПРИЗЕМЉА:  
 ламела А / ламела Б




ЛОКАЛ Л4 \_ ТАБЕЛА ПОВРШИНА

ОЗНАКА ПРОСТОРИЈЕ	НАЗИВ ПРОСТОРИЈЕ	ПОВРШИНА ПРОСТОРИЈЕ
Л4.1	ЛОКАЛ	39.70
Л4.2	ПРЕДПРОСТОР ТОАЛЕТА	3.34
Л4.3	ТОАЛЕТ	3.70

УКУПНО ЛОКАЛ Л4: **46.74**  
 УКУПНО ЛОКАЛ Л4:  
 (-3% ПО СРПС УЦ2.100/2002) **45.34**

ЛОКАЛ: **Л4**

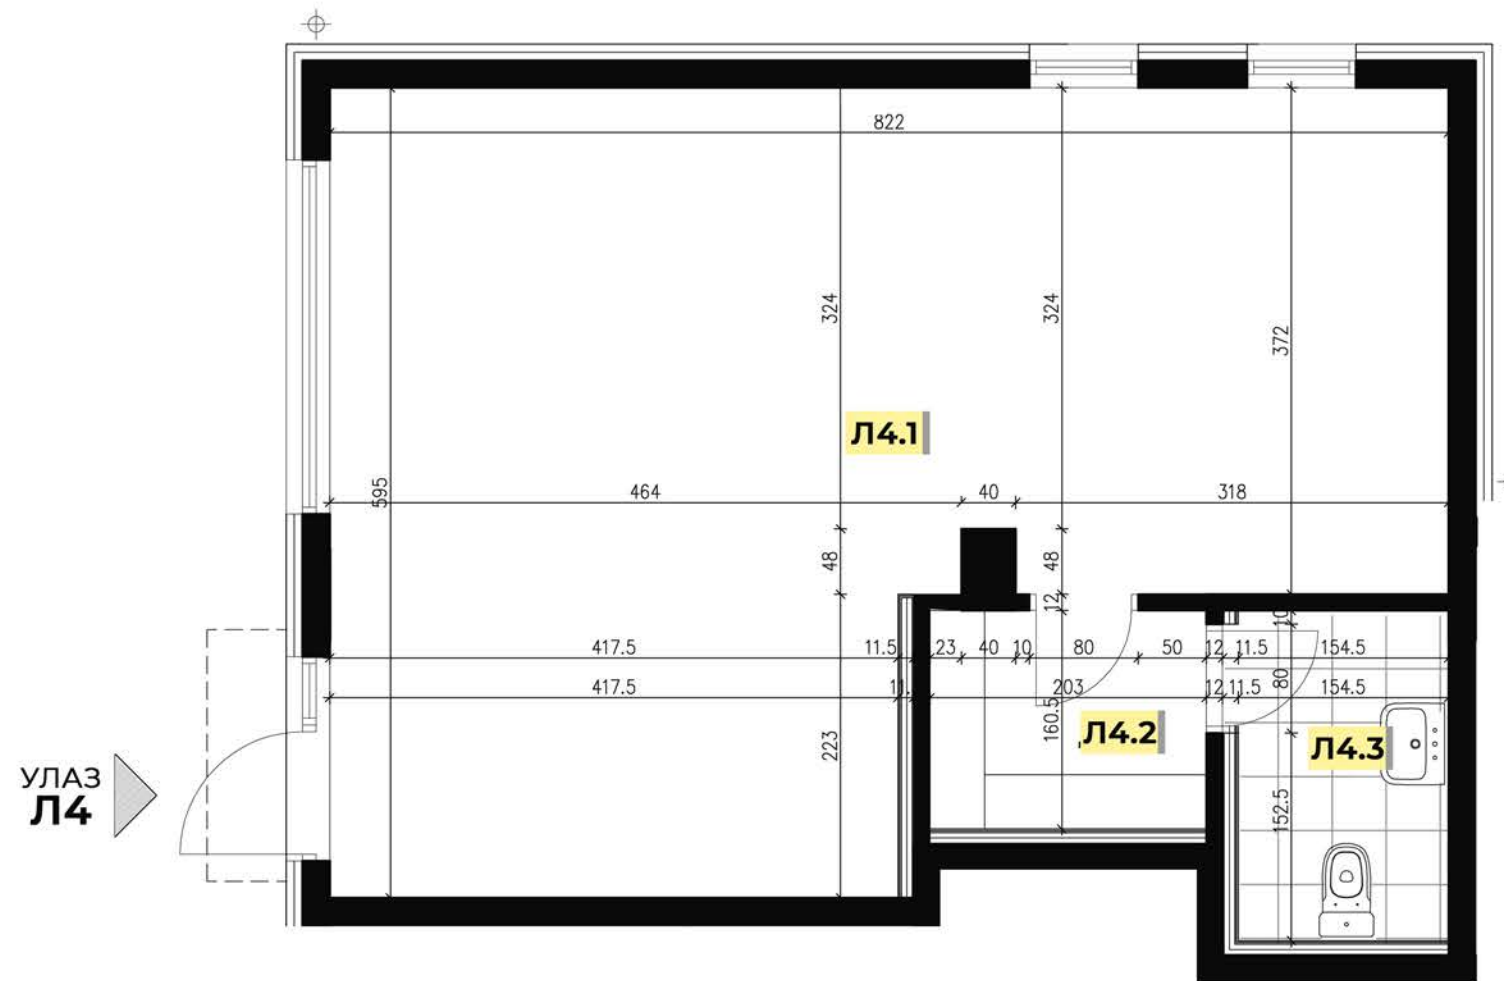

ПРОЈЕКТАНТ:

„СЕТ“ д.о.о.

Браће Недића 1, 15000 Шабац  
 телефон: +381 15 355 588, е-пошта: office@set.rs

ИНВЕСТИТОР:

„СПВ ДУНАВ“ д.о.о.


Булевар Цара Лазара 3, 21000 Нови Сад  
 телефон: +381 21 4802 156, е-пошта: prodaja.ns@gds.rs



СИТУАЦИОНИ ПРИКАЗ ПОЛОЖАЈА ОБЈЕКТА:



ОСНОВА ПРИЗЕМЉА:  
 ламела А / ламела Б

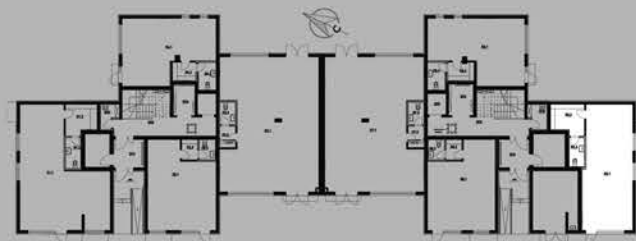


ЛОКАЛ Л5 \_ ТАБЕЛА ПОВРШИНА

ОЗНАКА ПРОСТОРИЈЕ	НАЗИВ ПРОСТОРИЈЕ	ПОВРШИНА ПРОСТОРИЈЕ
Л5.1	ЛОКАЛ	39.70
Л5.2	ПРЕДПРОСТОР ТОАЛЕТА	3.34
Л5.3	ТОАЛЕТ	3.70

УКУПНО ЛОКАЛ Л5: **46.74**  
 УКУПНО ЛОКАЛ Л5:  
 (-3% ПО СРПС УЦ2.100/2002) **45.34**

ЛОКАЛ: **Л5**

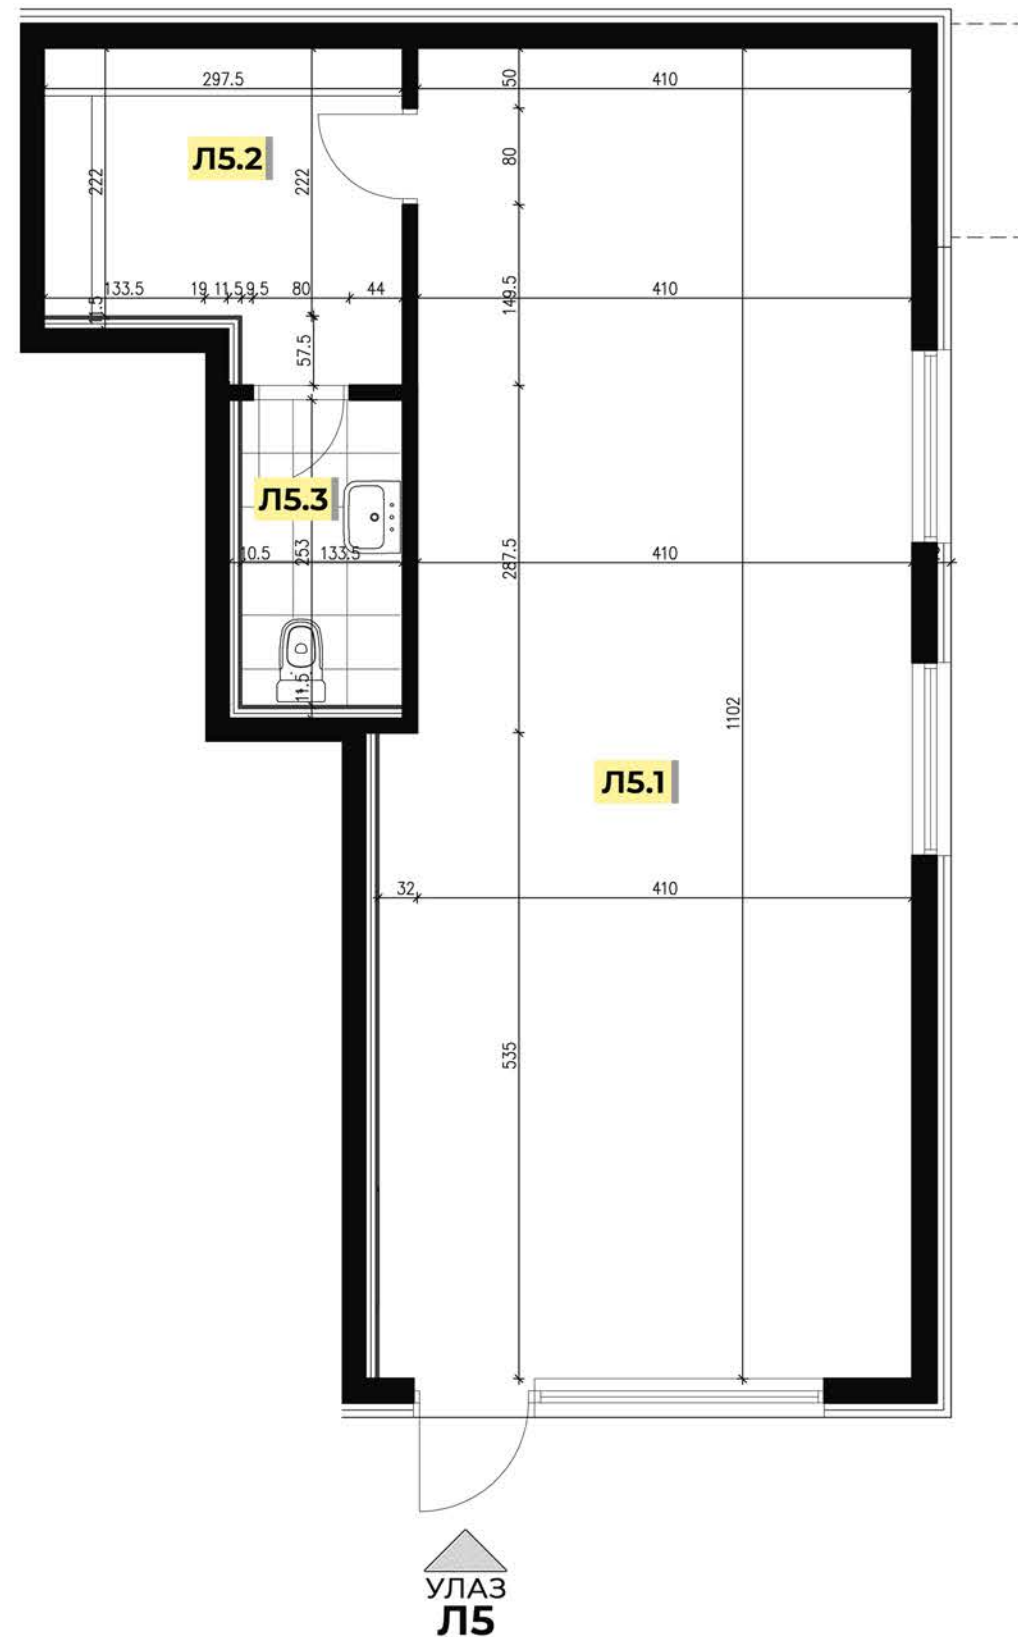

ПРОЈЕКТАНТ:  
 „СЕТ“ д.о.о.

Браће Недића 1, 15000 Шабац  
 телефон: +381 15 355 588, е-пошта: office@set.rs

ИНВЕСТИТОР:  
 „СПВ ДУНАВ“ д.о.о.

Булевар Цара Лазара 3, 21000 Нови Сад  
 телефон: +381 21 4802 156, е-пошта: prodaja.ns@gds.rs



СИТУАЦИОНИ ПРИКАЗ ПОЛОЖАЈА ОБЈЕКТА:



ОСНОВА ПРИЗЕМЉА:  
 ламела А / ламела Б




ЛОКАЛ Л6 \_ ТАБЕЛА ПОВРШИНА

ОЗНАКА ПРОСТОРИЈЕ	НАЗИВ ПРОСТОРИЈЕ	ПОВРШИНА ПРОСТОРИЈЕ
Л6.1	ЛОКАЛ	41.19
Л6.2	ПРЕДПРОСТОР ТОАЛЕТА	2.52
Л6.3	ТОАЛЕТ	2.61

УКУПНО ЛОКАЛ Л6: **46.32**

УКУПНО ЛОКАЛ Л6:  
 (-3% ПО СРПС УЦ2.100/2002) **44.93**

ЛОКАЛ: **Л6**

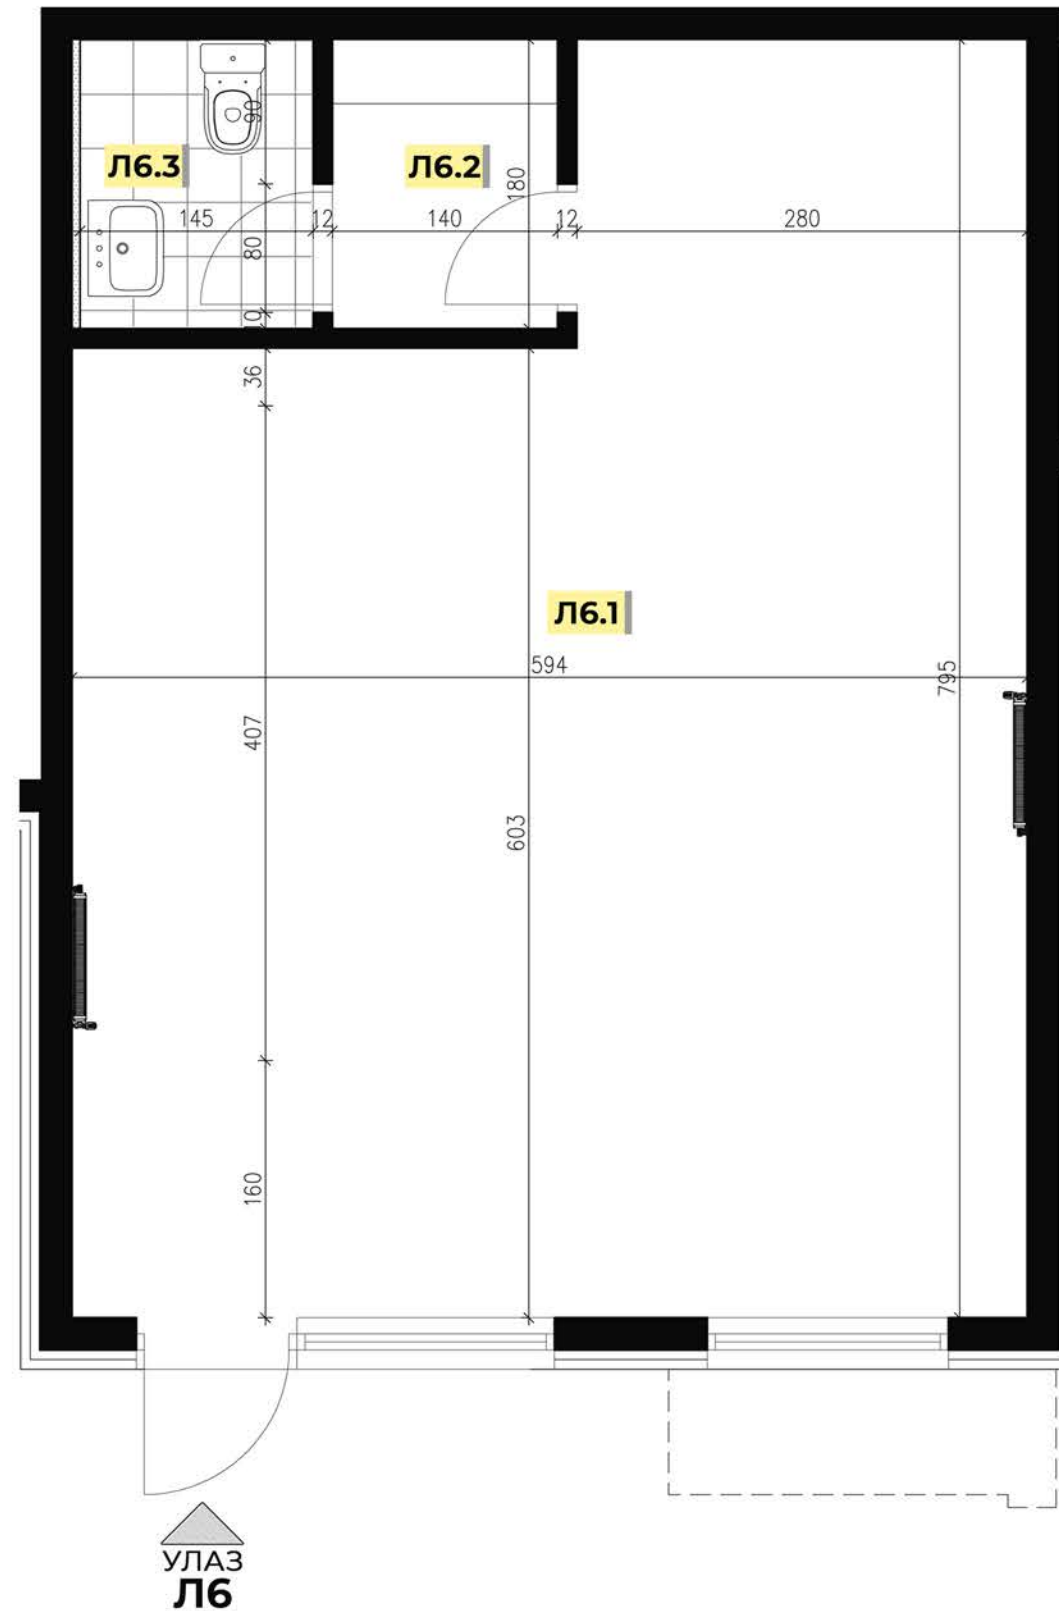

ПРОЈЕКТАНТ:

„СЕТ“ д.о.о.

Браће Недића 1, 15000 Шабац

телефон: +381 15 355 588, е-пошта: office@set.rs

ИНВЕСТИТОР:

„СПВ ДУНАВ“ д.о.о.

Булевар Цара Лазара 3, 21000 Нови Сад

телефон: +381 21 4802 156, е-пошта: prodaja.ns@gds.rs



СТАНОВИ СНАГА БЕЗБЕДНОСТИ  
**ОБЈЕКАТ 1** кат.пар.бр. 540/19  
 КО Нови Сад IV

СИТУАЦИОНИ ПРИКАЗ ПОЛОЖАЈА ОБЈЕКТА:



ОСНОВА ПРИЗЕМЉА:  
 ламела А / ламела Б




**ЛОКАЛ Л7 \_ ТАБЕЛА ПОВРШИНА**

ОЗНАКА ПРОСТОРИЈЕ	НАЗИВ ПРОСТОРИЈЕ	ПОВРШИНА ПРОСТОРИЈЕ
Л7.1	ЛОКАЛ	95.65
Л7.2	ПРЕДПРОСТОР ТОАЛЕТА	2.49
Л7.3	ТОАЛЕТ	2.79

УКУПНО ЛОКАЛ Л7: **100.93**

УКУПНО ЛОКАЛ Л7:  
 (-3% ПО СРПС УЦ2.100/2002) **97.90**

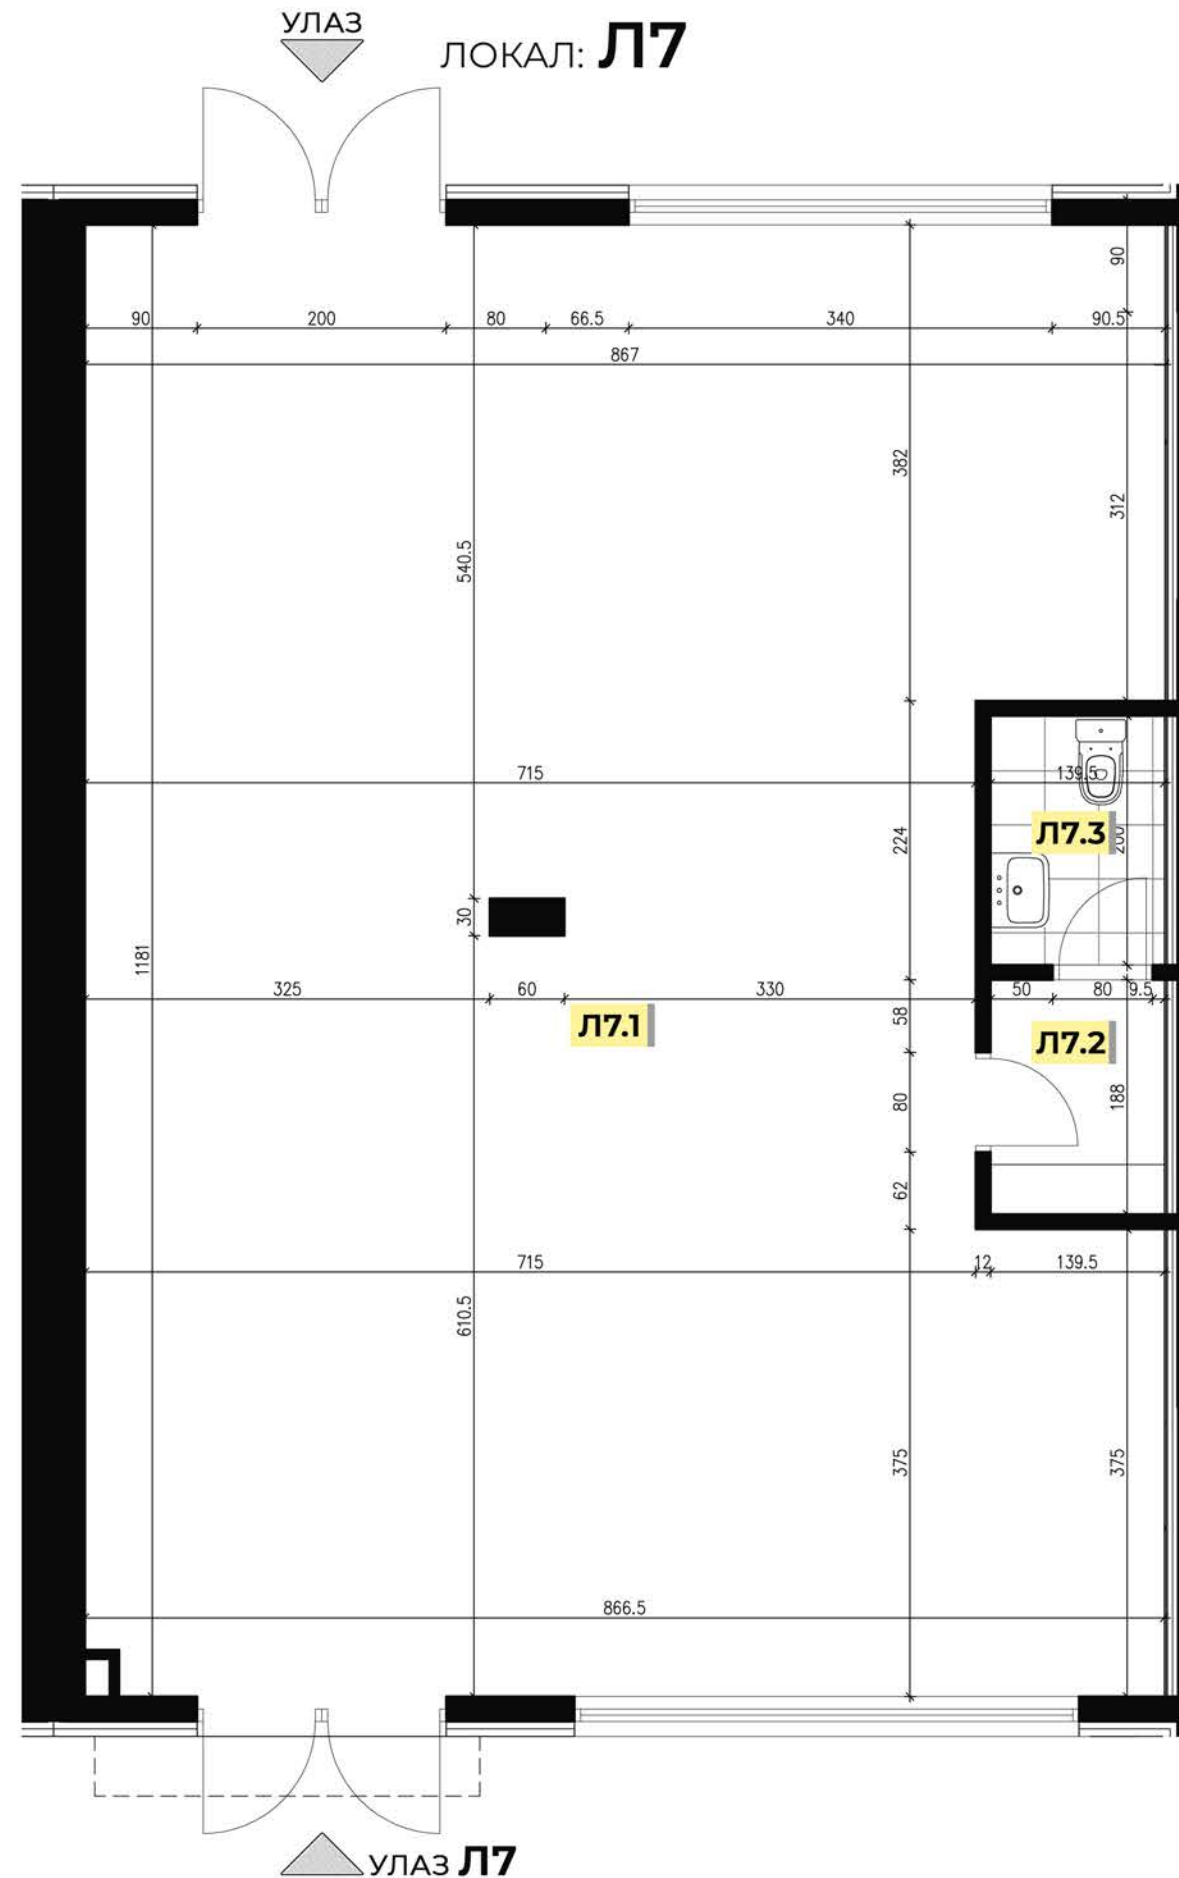

ПРОЈЕКТАНТ:

„СЕТ“ д.о.о.

Браће Недића 1, 15000 Шабац

телефон: +381 15 355 588, е-пошта: office@set.rs

ИНВЕСТИТОР:

„СПВ ДУНАВ“ д.о.о.

Булевар Цара Лазара 3, 21000 Нови Сад

телефон: +381 21 4802 156, е-пошта: prodaja.ns@gds.rs



СИТУАЦИОНИ ПРИКАЗ ПОЛОЖАЈА ОБЈЕКТА:



ОСНОВА ПРИЗЕМЉА:  
 ламела А / ламела Б




ЛОКАЛ Л8 \_ ТАБЕЛА ПОВРШИНА

ОЗНАКА ПРОСТОРИЈЕ	НАЗИВ ПРОСТОРИЈЕ	ПОВРШИНА ПРОСТОРИЈЕ
Л8.1	ЛОКАЛ	40.74
Л8.2	ПРЕДПРОСТОР ТОАЛЕТА	3.79
Л8.3	ТОАЛЕТ	3.70

УКУПНО ЛОКАЛ Л8: **48.23**

УКУПНО ЛОКАЛ Л8:  
 (-3% ПО СРПС УЦ2.100/2002) **46.78**

ЛОКАЛ: **Л8**

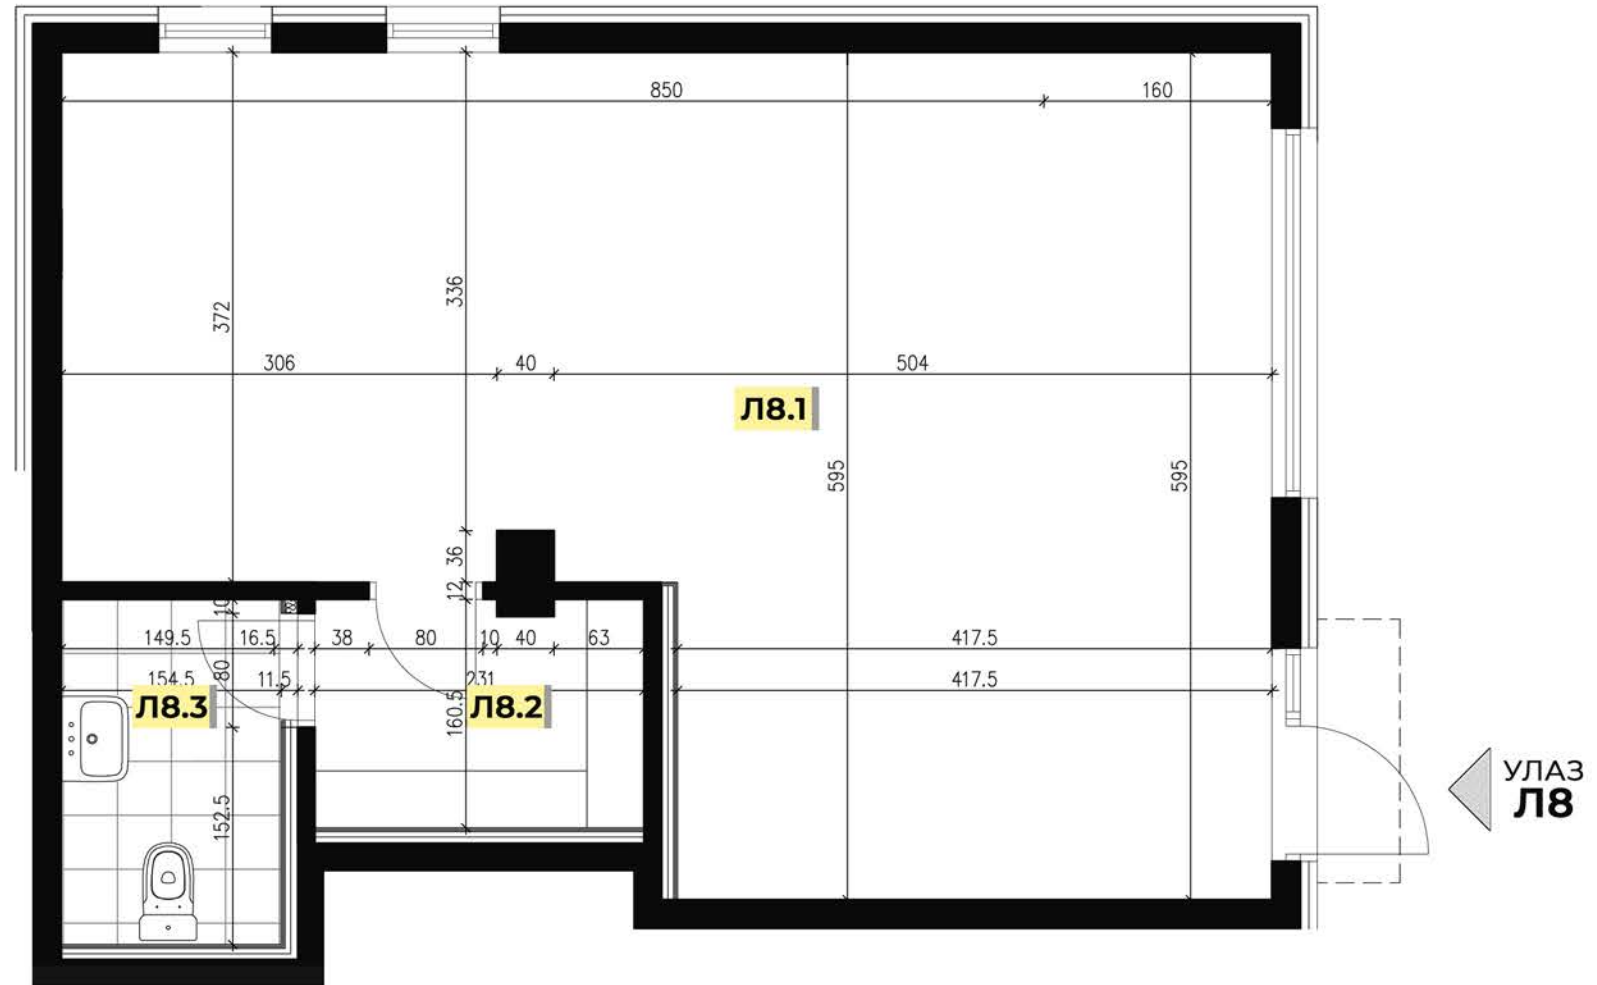

ПРОЈЕКТАНТ:

„СЕТ“ д.о.о.

Браће Недића 1, 15000 Шабац  
 телефон: +381 15 355 588, е-пошта: office@set.rs

ИНВЕСТИТОР:

„СПВ ДУНАВ“ д.о.о.

Булевар Цара Лазара 3, 21000 Нови Сад  
 телефон: +381 21 4802 156, е-пошта: prodaja.ns@gds.rs



СИТУАЦИОНИ ПРИКАЗ ПОЛОЖАЈА ОБЈЕКТА:



ЛЕГЕНДА СТРУКТУРЕ СТАНОВА _ ЛАМЕЛА А									
БОЈА НА ОСНОВИ	ОЗНАКА СТАНА	ТИП СТАНА	ПОВРШИНА	ПРИЗЕМЉЕ	1. СПРАТ	2. СПРАТ	3. СПРАТ	4. СПРАТ	УКУПНО
Жуто	C1A	ЈЕДНОПОСОБАН	50.70	/	1	1	1	1	4
Зелено	C2A	ТРОСОБАН	95.30	/	1	1	1	1	4
Светло зелено	C3A	ТРОСОБАН	88.04	/	1	1	1	1	4
Розово	C4A	ДВОИПОСОБАН	59.93	/	1	1	1	1	4
УКУПНО:				0	4	4	4	4	16

ОСНОВА ТИПСКОГ СПРАТА  
 ЛАМЕЛА А / ЛАМЕЛА Б



ПРОЈЕКТАНТ:

„СЕТ“ д.о.о.

Браће Недића 1, 15000 Шабац

телефон: +381 15 355 588, е-пошта: office@set.rs

ИНВЕСТИТОР:

„СПВ ДУНАВ“ д.о.о.

Булевар Цара Лазара 3, 21000 Нови Сад

телефон: +381 21 4802 156, е-пошта: prodaja.ns@gds.rs



СИТУАЦИОНИ ПРИКАЗ ПОЛОЖАЈА ОБЈЕКТА:



ОСНОВА ТИПСКОГ СПРАТА:  
 ламела А / ламела Б




**СТАН ТИП С1А**

ЛАМЕЛА	НИВО	ОЗНАКА СТАНА
	ПРИЗЕМЉЕ	/
А	1. СПРАТ	1А
	2. СПРАТ	5А
	3. СПРАТ	9А
	4. СПРАТ	13А

**СТАН ТИП С1А \_ ТАБЕЛА ПОВРШИНА**

ОЗНАКА ПРОСТОРИЈЕ	НАЗИВ ПРОСТОРИЈЕ	ПОВРШИНА ПРОСТОРИЈЕ
1	ПРЕДСОБЉЕ	7.93
2	СОБА	8.52
3	КУХИЊА	5.76
4	ДНЕВНА СОБА СА ТРПЕЗАРИЈОМ	21.05
5	КУПАТИЛО	4.94
6	ТЕРАСА	4.07
УКУПНО СТАН С1А:		<b>52.27</b>
УКУПНО СТАН С1А: (+3% ПО СРПС У.Ц.2.100.2002)		<b>50.70</b>

ЈЕДНОПОСОБАН СТАН ТИП: **С1А**

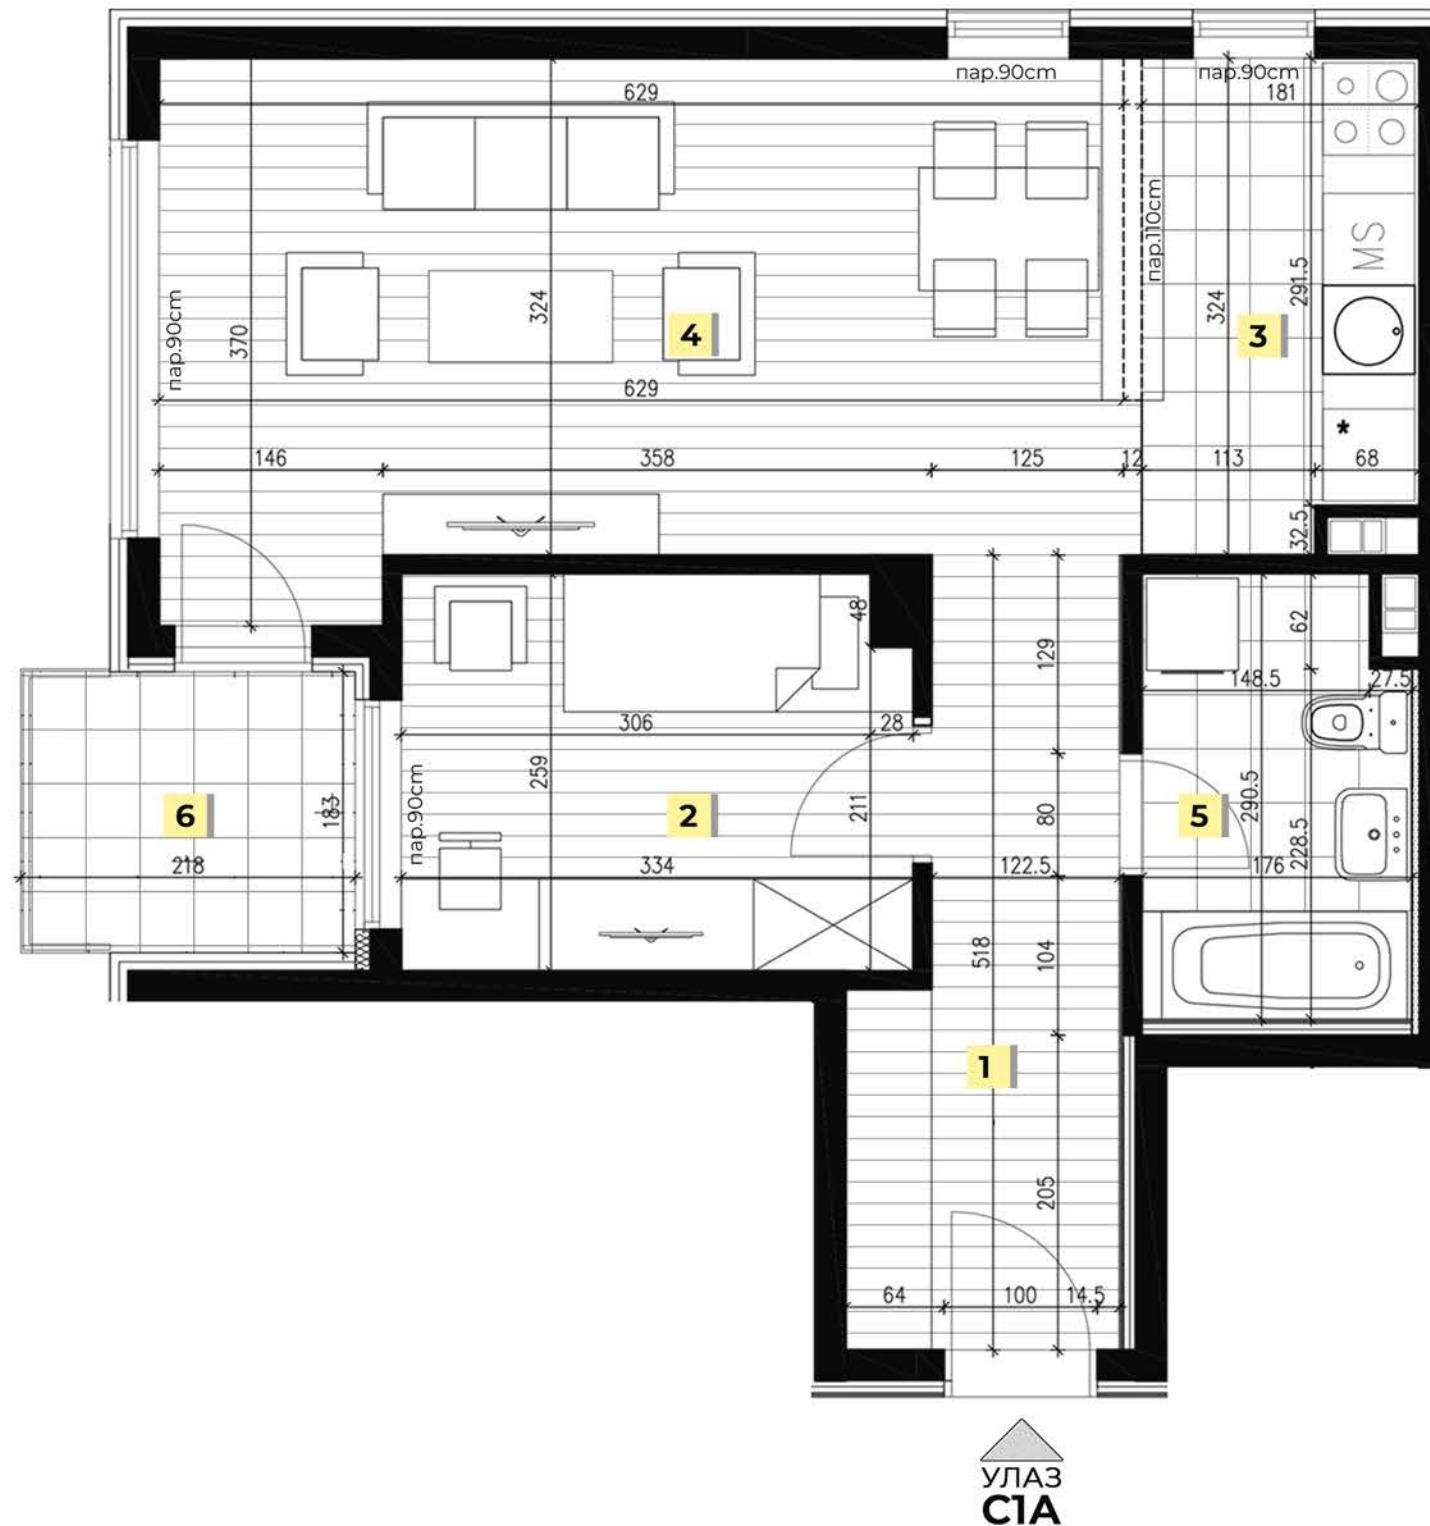

ПРОЈЕКТАНТ:

„СЕТ“ д.о.о.

Браће Недића 1, 15000 Шабац  
 телефон: +381 15 355 588, е-пошта: office@set.rs

ИНВЕСТИТОР:

„СПВ ДУНАВ“ д.о.о.

Булевар Цара Лазара 3, 21000 Нови Сад  
 телефон: +381 21 4802 156, е-пошта: prodaja.ns@gds.rs



СТАНОВИ СНАГА БЕЗБЕДНОСТИ  
**ОБЈЕКАТ 1** кат.пар.бр. 540/19  
КО Нови Сад IV

СИТУАЦИОНИ ПРИКАЗ ПОЛОЖАЈА ОБЈЕКТА:



ОСНОВА ТИПСКОГ СПРАТА:  
ламела А / ламела Б



**СТАН ТИП С2А**

ЛАМЕЛА	НИВО	ОЗНАКА СТАНА
	ПРИЗЕМЉЕ	/
	1. СПРАТ	2А
<b>А</b>	2. СПРАТ	6А
	3. СПРАТ	10А
	4. СПРАТ	14А

**СТАН ТИП С2А \_ ТАБЕЛА ПОВРШИНА**

ОЗНАКА ПРОСТОРИЈЕ	НАЗИВ ПРОСТОРИЈЕ	ПОВРШИНА ПРОСТОРИЈЕ
1	ПРЕДСОБЉЕ	5.79
2	КУХИЊА	8.15
3	ДНЕВНА СОБА СА ТРПЕЗАРИЈОМ	31.11
4	ДЕГАЖМАН	7.19
5	СОБА	9.63
6	СОБА	9.53
7	СОБА	13.26
8	КУПАТИЛО	4.57
9	ТОАЛЕТ	2.07
10	ТЕРАСА	6.95


УКУПНО СТАН С2А: **98.25**  
УКУПНО СТАН С2А:  
(-3% ПО СРПС У.Ц.2.100.2002) **95.30**

ТРОСОБАН СТАН ТИП: **С2А**



ЛИСТ  
**17**

УЛАЗ  
**С2А**

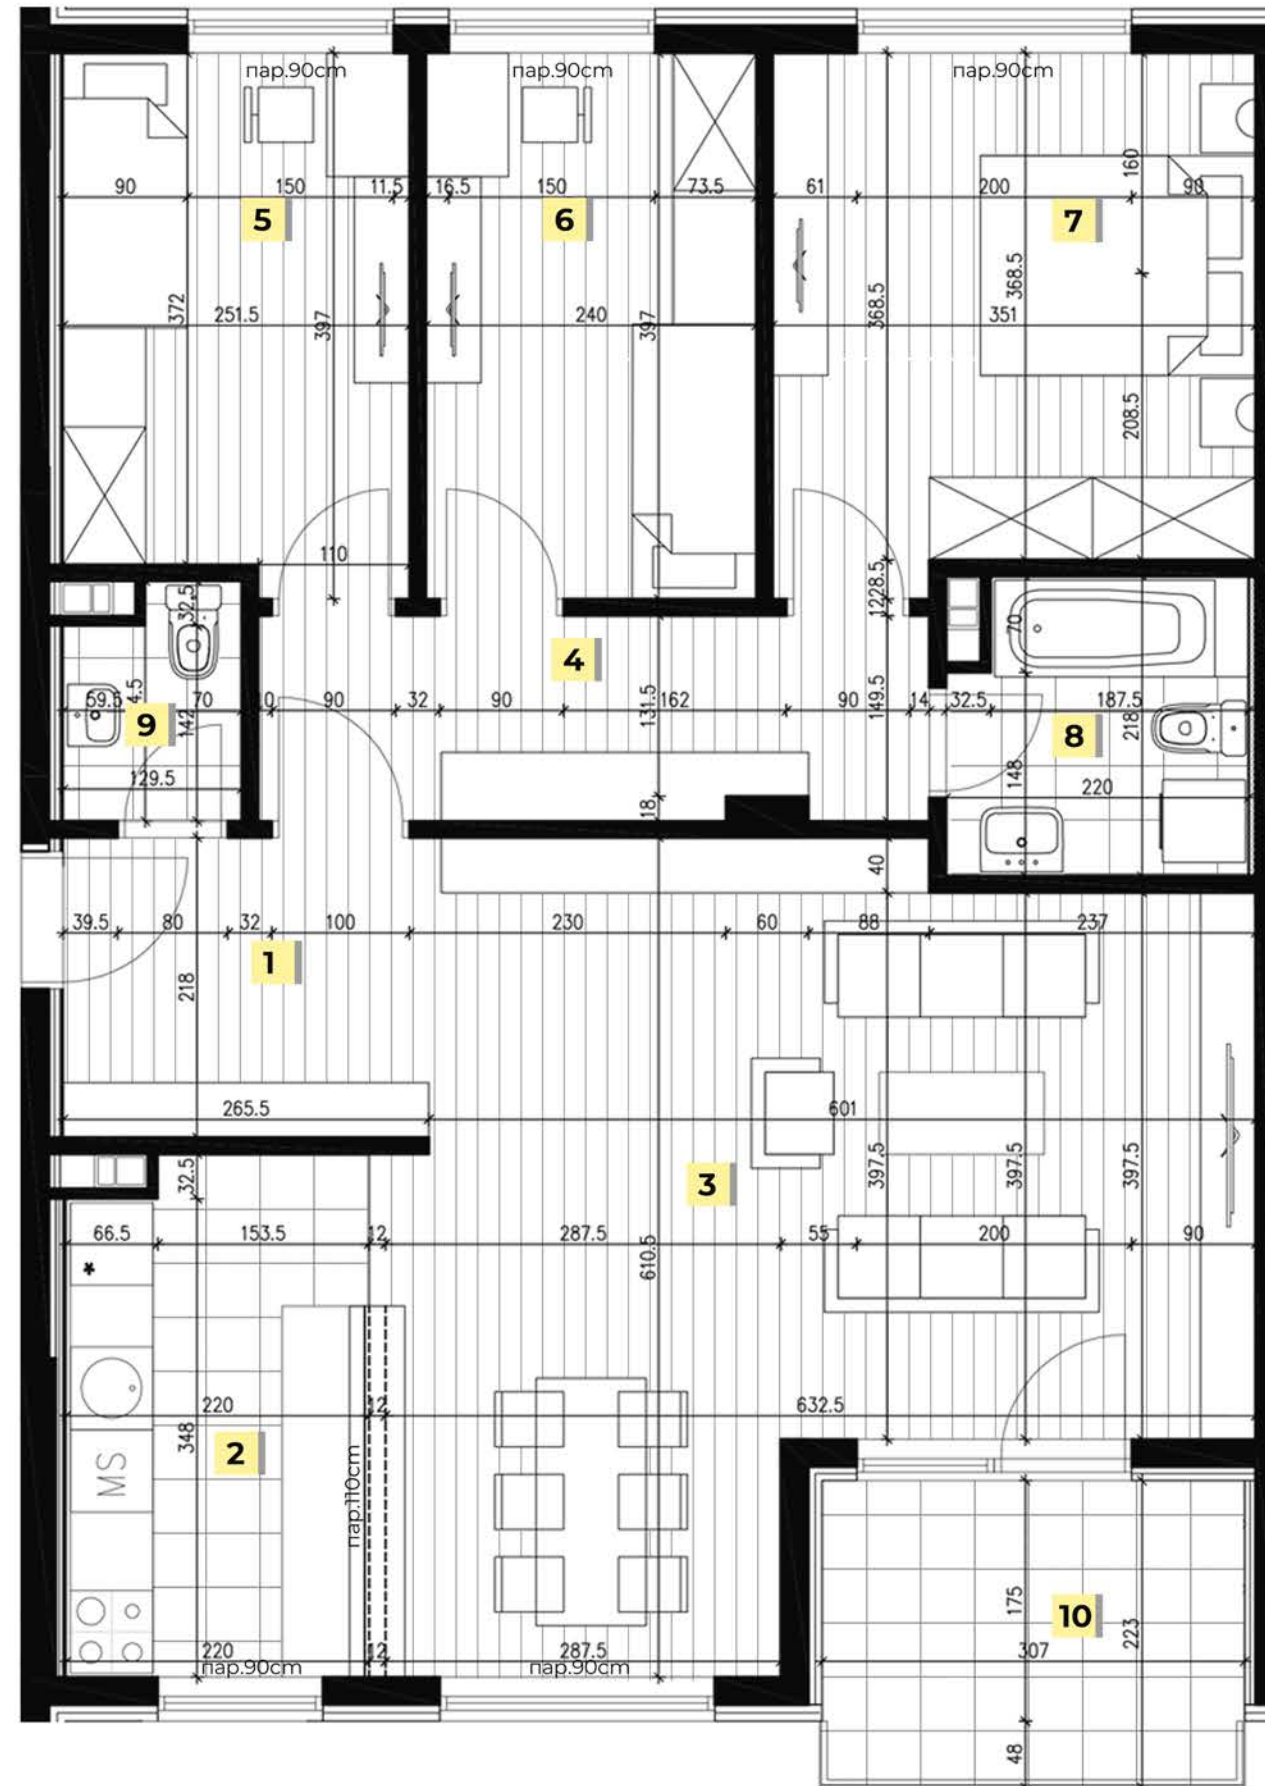

ПРОЈЕКТАНТ:

„СЕТ“ д.о.о.

Браће Недића 1, 15000 Шабац  
телефон: +381 15 355 588, е-пошта: office@set.rs

ИНВЕСТИТОР:

„СПВ ДУНАВ“ д.о.о.

Булевар Цара Лазара 3, 21000 Нови Сад  
телефон: +381 21 4802 156, е-пошта: prodaja.ns@gds.rs



СИТУАЦИОНИ ПРИКАЗ ПОЛОЖАЈА ОБЈЕКТА:



ОСНОВА ТИПСКОГ СПРАТА:  
 ламела А / ламела Б



**СТАН ТИП С3А**

ЛАМЕЛА	НИВО	ОЗНАКА СТАНА
	ПРИЗЕМЉЕ	/
А	1. СПРАТ	3А
	2. СПРАТ	7А
	3. СПРАТ	11А
	4. СПРАТ	15А

**СТАН ТИП С3А \_ ТАБЕЛА ПОВРШИНА**

ОЗНАКА ПРОСТОРИЈЕ	НАЗИВ ПРОСТОРИЈЕ	ПОВРШИНА ПРОСТОРИЈЕ
1	ПРЕДСОБЉЕ	5.06
2	ТОАЛЕТ	3.79
3	ДЕГАЖМАН	6.07
4	КУХИЊА	7.77
5	ДНЕВНА СОБА СА ТРПЕЗАРИЈОМ	20.58
6	ТЕРАСА	4.33
7	СОБА	7.15
8	СОБА	13.13
9	ТЕРАСА	4.33
10	СОБА	9.12
11	КУПАТИЛО	6.71

УКУПНО СТАН С3А: **88.04**  
 УКУПНО СТАН С3А:  
 (-3% ПО СРПС У.Ц.2.100.2002) **85.40**



ПРОЈЕКАНТ:

„СЕТ“ д.о.о.

Браће Недића 1, 15000 Шабац  
 телефон: +381 15 355 588, е-пошта: office@set.rs

ИНВЕСТИТОР:

„СПВ ДУНАВ“ д.о.о.

Булевар Цара Лазара 3, 21000 Нови Сад  
 телефон: +381 21 4802 156, е-пошта: prodaja.ns@gds.rs



СТАНОВИ СНАГА БЕЗБЕДНОСТИ  
**ОБЈЕКАТ 1** кат.пар.бр. 540/19  
КО Нови Сад IV

СИТУАЦИОНИ ПРИКАЗ ПОЛОЖАЈА ОБЈЕКТА:



ОСНОВА ТИПСКОГ СПРАТА:  
ламела А / ламела Б



**СТАН ТИП С4А**

ЛАМЕЛА	НИВО	ОЗНАКА СТАНА
	ПРИЗЕМЉЕ	/
А	1. СПРАТ	4А
	2. СПРАТ	8А
	3. СПРАТ	12А
	4. СПРАТ	16А

**СТАН ТИП С4А \_ ТАБЕЛА ПОВРШИНА**


ОЗНАКА ПРОСТОРИЈЕ	НАЗИВ ПРОСТОРИЈЕ	ПОВРШИНА ПРОСТОРИЈЕ
1	ПРЕДСОБЉЕ	2.06
2	ТОАЛЕТ	1.75
3	ДНЕВНА СОБА СА ТРПЕЗАРИЈОМ	20.13
4	ТЕРАСА	3.71
5	КУХИЊА	4.96
6	ДЕГАЖМАН	4.72
7	КУПАТИЛО	4.23
8	СОБА	8.74
9	СОБА	11.78

УКУПНО СТАН С4А: **61.78**  
УКУПНО СТАН С4А:  
(-3% ПО СРПС У.Ц.2.100.2002) **59.93**

ДВОИПОСОБАН СТАН ТИП: **С4А**



ЛИСТ  
**19**

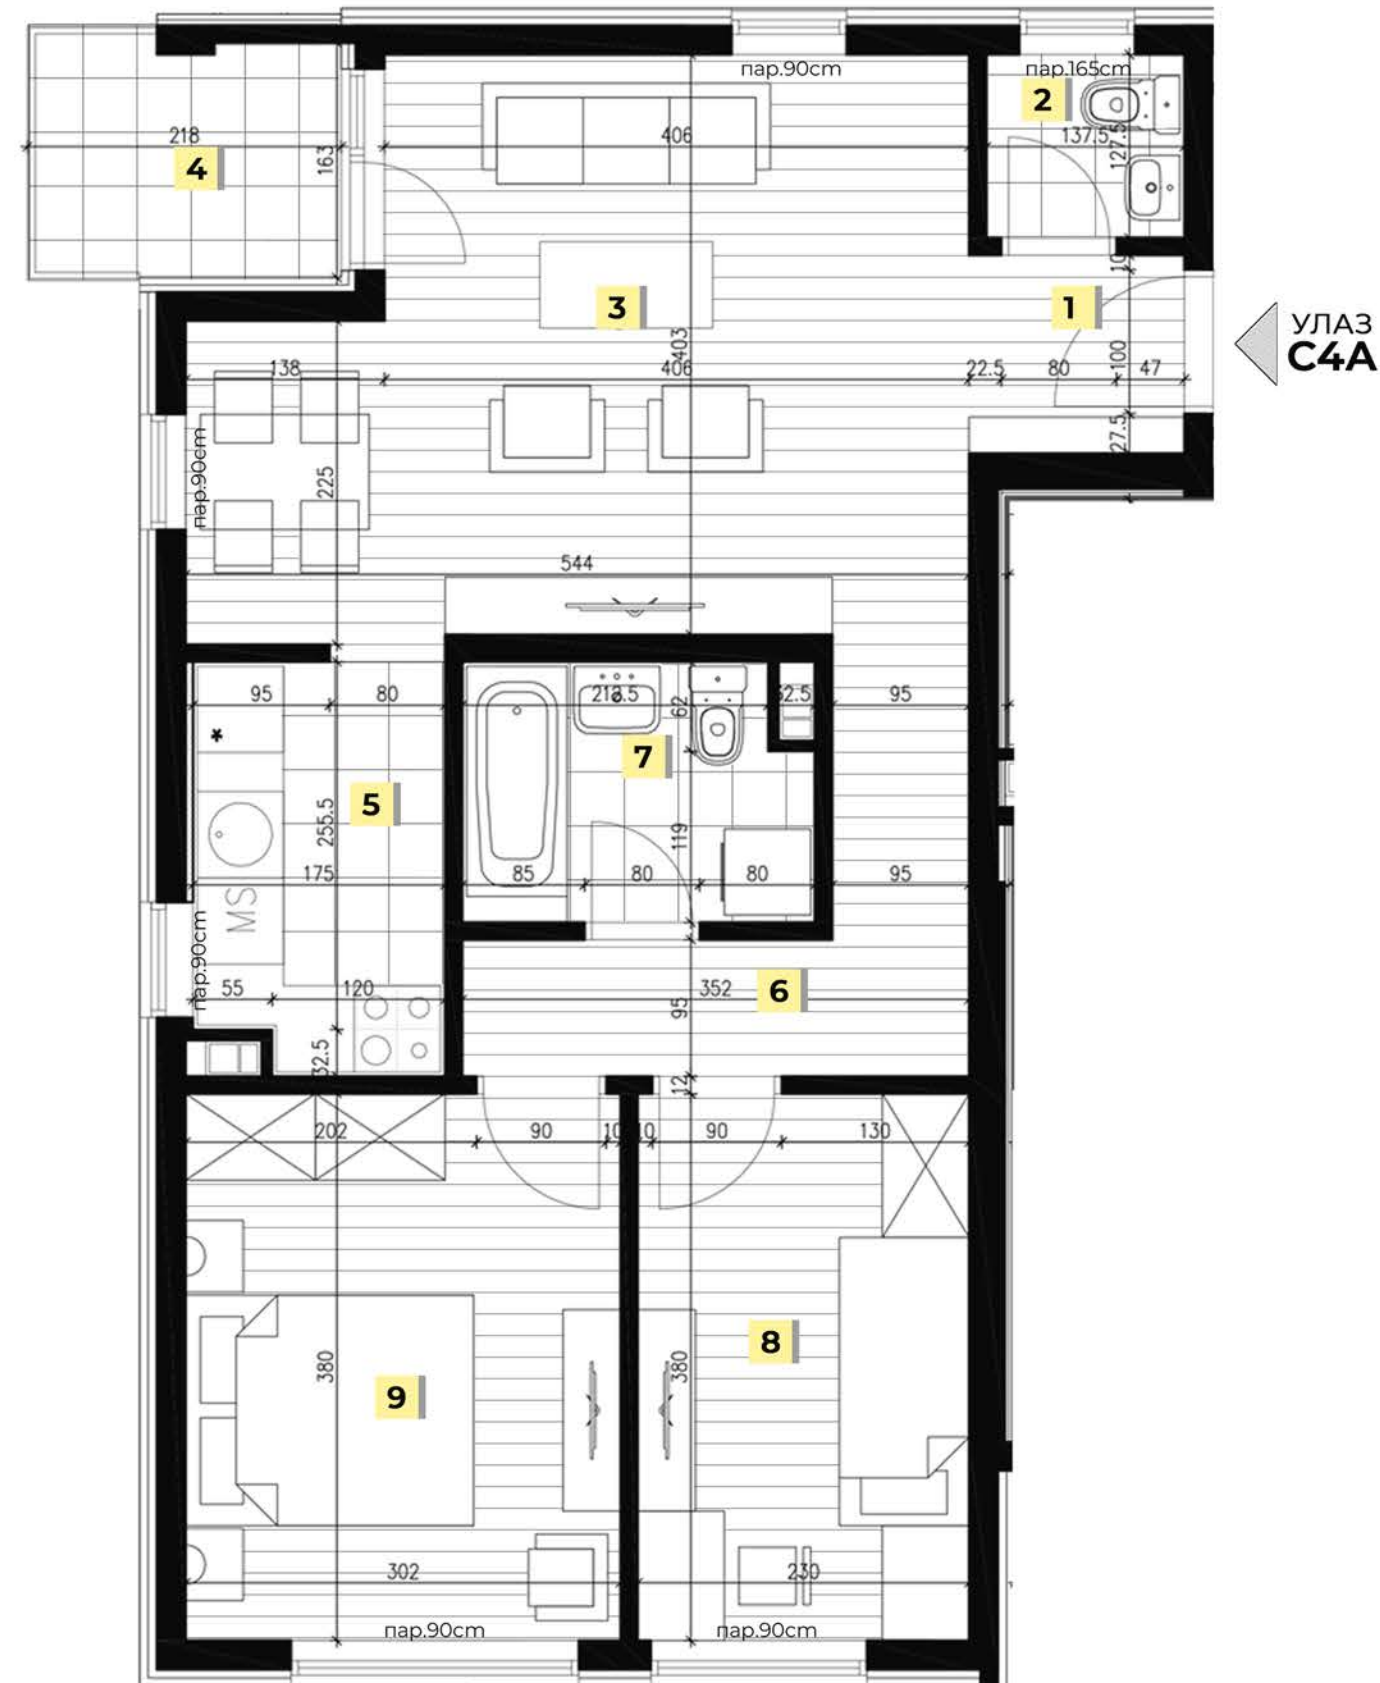

ПРОЈЕКТАНТ:

„СЕТ“ д.о.о.

Браће Недића 1, 15000 Шабац  
телефон: +381 15 355 588, е-пошта: office@set.rs

ИНВЕСТИТОР:

„СПВ ДУНАВ“ д.о.о.

Булевар Цара Лазара 3, 21000 Нови Сад  
телефон: +381 21 4802 156, е-пошта: prodaja.ns@gds.rs


СИТУАЦИОНИ ПРИКАЗ ПОЛОЖАЈА ОБЈЕКТА:



ЛЕГЕНДА СТРУКТУРЕ СТАНОВА \_ ЛАМЕЛА Б

БОЈА НА ОСНОВИ	ОЗНАКА СТАНА	ТИП СТАНА	ПОВРШИНА	ПРИЗЕМЉЕ	1. СПРАТ	2. СПРАТ	3. СПРАТ	4. СПРАТ	УКУПНО
Жуто	C1Б	ЈЕДНОПОСОБАН	53.05	/	1	1	1	1	4
Зелено	C2Б	ТРОСОБАН	95.30	/	1	1	1	1	4
Жуто	C3Б	ЈЕДНОПОСОБАН	44.19	/	1	1	1	1	4
Жуто	C4Б	ЈЕДНОПОСОБАН	44.14	/	1	1	1	1	4
Розео	C5Б	ДВОИПОСОБАН	62.70	/	1	1	1	1	4
УКУПНО:				5	5	5	5	5	20

ОСНОВА ТИПСКОГ СПРАТА  
 ЛАМЕЛА А / ЛАМЕЛА Б

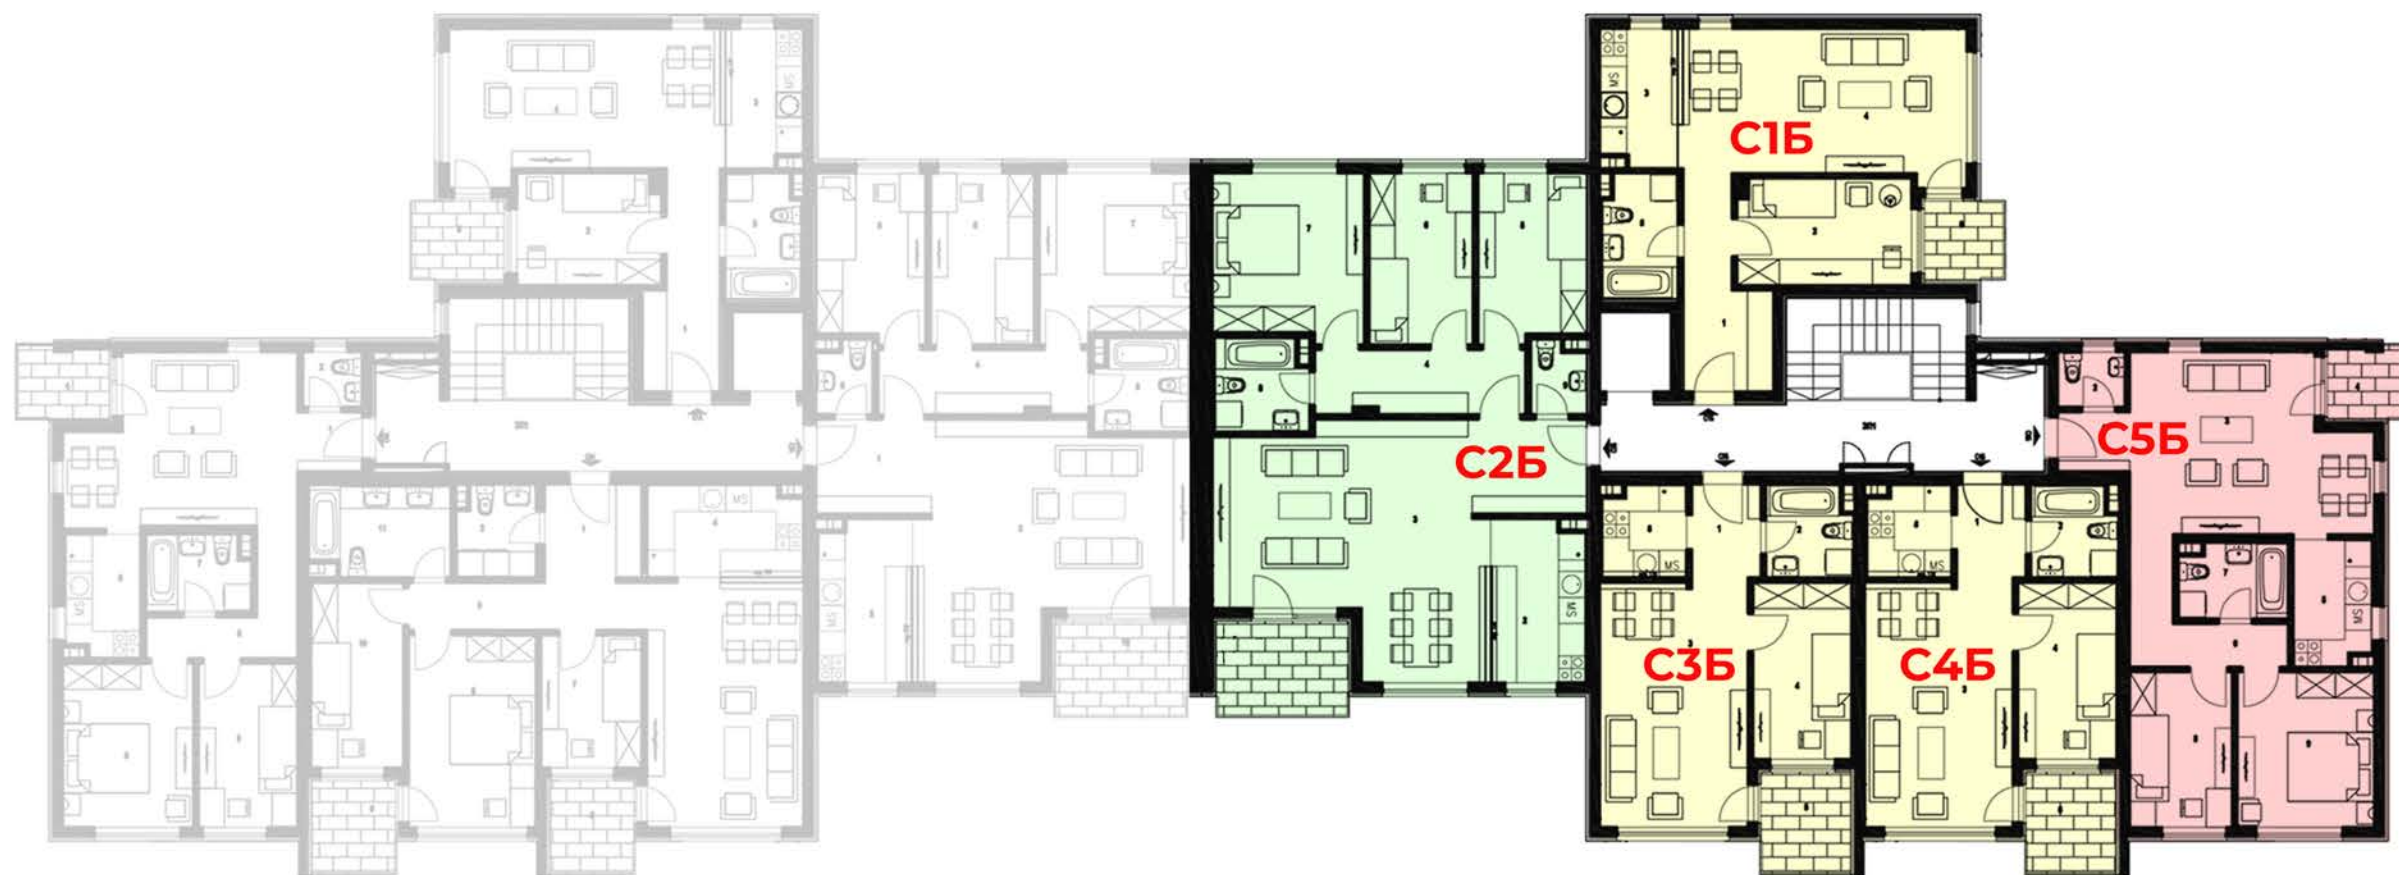

ПРОЈЕКТАНТ:

„СЕТ“ д.о.о.

Браће Недића 1, 15000 Шабац  
 телефон: +381 15 355 588, е-пошта: office@set.rs

ИНВЕСТИТОР:

„СПВ ДУНАВ“ д.о.о.

Булевар Цара Лазара 3, 21000 Нови Сад  
 телефон: +381 21 4802 156, е-пошта: prodaja.ns@gds.rs



СИТУАЦИОНИ ПРИКАЗ ПОЛОЖАЈА ОБЈЕКТА:



ОСНОВА ТИПСКОГ СПРАТА:  
 ламела А / ламела Б




**СТАН ТИП С1Б**

ЛАМЕЛА	НИВО	ОЗНАКА СТАНА
	ПРИЗЕМЉЕ	/
	1. СПРАТ	1Б
<b>Б</b>	2. СПРАТ	6Б
	3. СПРАТ	11Б
	4. СПРАТ	16Б

**СТАН ТИП С1Б \_ ТАБЕЛА ПОВРШИНА**

ОЗНАКА ПРОСТОРИЈЕ	НАЗИВ ПРОСТОРИЈЕ	ПОВРШИНА ПРОСТОРИЈЕ
1	ПРЕДСОБЉЕ	8.13
2	СОБА	9.84
3	КУХИЊА	5.76
4	ДНЕВНА СОБА СА ТРПЕЗАРИЈОМ	22.47
5	КУПАТИЛО	4.94
6	ТЕРАСА	3.52
<b>УКУПНО СТАН С1Б:</b>		<b>54.66</b>
<b>УКУПНО СТАН С1Б:</b> (+3% ПО СРПС У.Ц.2.100.2002)		<b>53.02</b>

ЈЕДНОПОСОБАН СТАН ТИП: **С1Б**

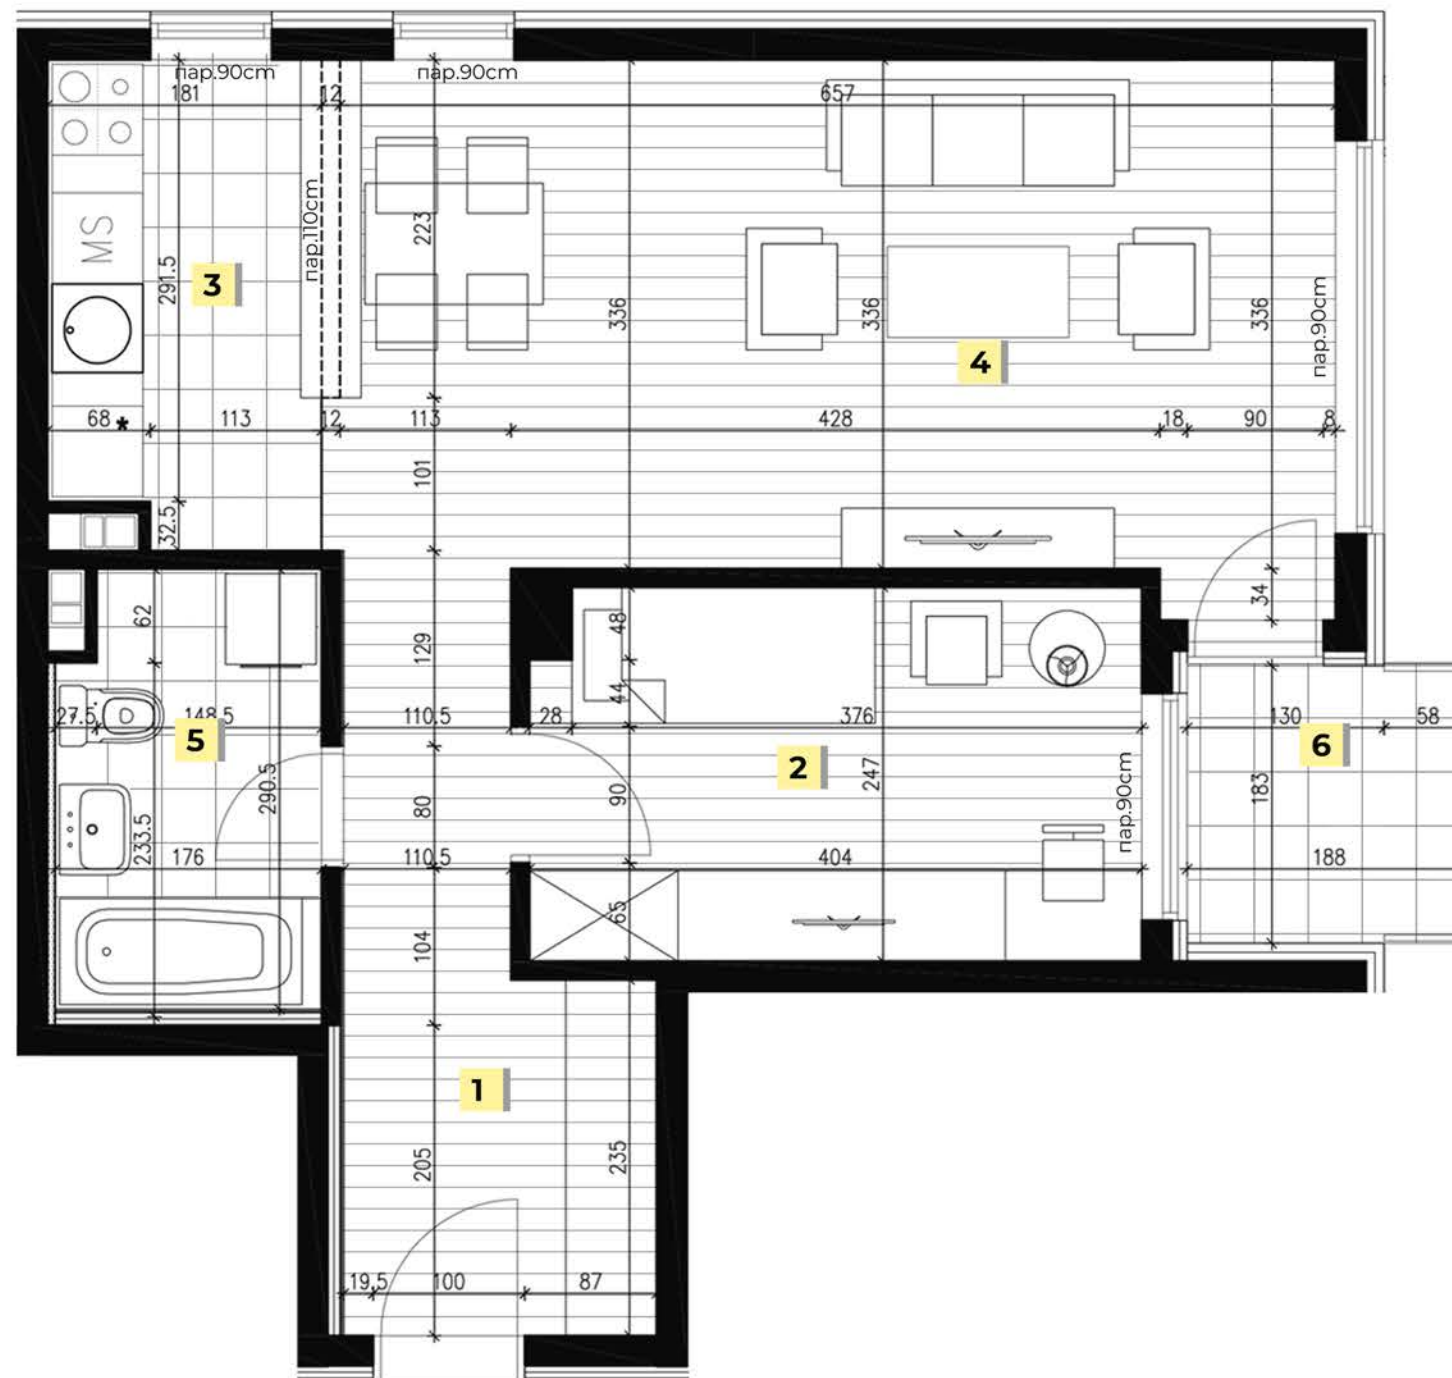

УЛАЗ  
**С1Б**

ПРОЈЕКТАНТ:

„СЕТ“ д.о.о.

Браће Недића 1, 15000 Шабац  
 телефон: +381 15 355 588, е-пошта: office@set.rs

ИНВЕСТИТОР:

„СПВ ДУНАВ“ д.о.о.

Булевар Цара Лазара 3, 21000 Нови Сад  
 телефон: +381 21 4802 156, е-пошта: prodaja.ns@gds.rs

СИТУАЦИОНИ ПРИКАЗ ПОЛОЖАЈА ОБЈЕКТА:



ОСНОВА ТИПСКОГ СПРАТА:  
 ламела А / ламела Б



**СТАН ТИП С2Б**


ЛАМЕЛА	НИВО	ОЗНАКА СТАНА
	ПРИЗЕМЉЕ	/
Б	1. СПРАТ	2Б
	2. СПРАТ	7Б
	3. СПРАТ	12Б
	4. СПРАТ	17Б

**СТАН ТИП С2Б \_ ТАБЕЛА ПОВРШИНА**

ОЗНАКА ПРОСТОРИЈЕ	НАЗИВ ПРОСТОРИЈЕ	ПОВРШИНА ПРОСТОРИЈЕ
1	ПРЕДСОБЉЕ	5.79
2	КУХИЊА	8.15
3	ДНЕВНА СОБА СА ТРПЕЗАРИЈОМ	31.11
4	ДЕГАЖМАН	7.19
5	СОБА	9.63
6	СОБА	9.53
7	СОБА	13.26
8	КУПАТИЛО	4.57
9	ТОАЛЕТ	2.07
10	ТЕРАСА	6.95

УКУПНО СТАН С2Б: **98.25**  
 УКУПНО СТАН С2Б:  
 (-3% ПО СРПС У.Ц.2.100.2002) **95.30**

ТРОСОБАН СТАН ТИП: **С2Б**

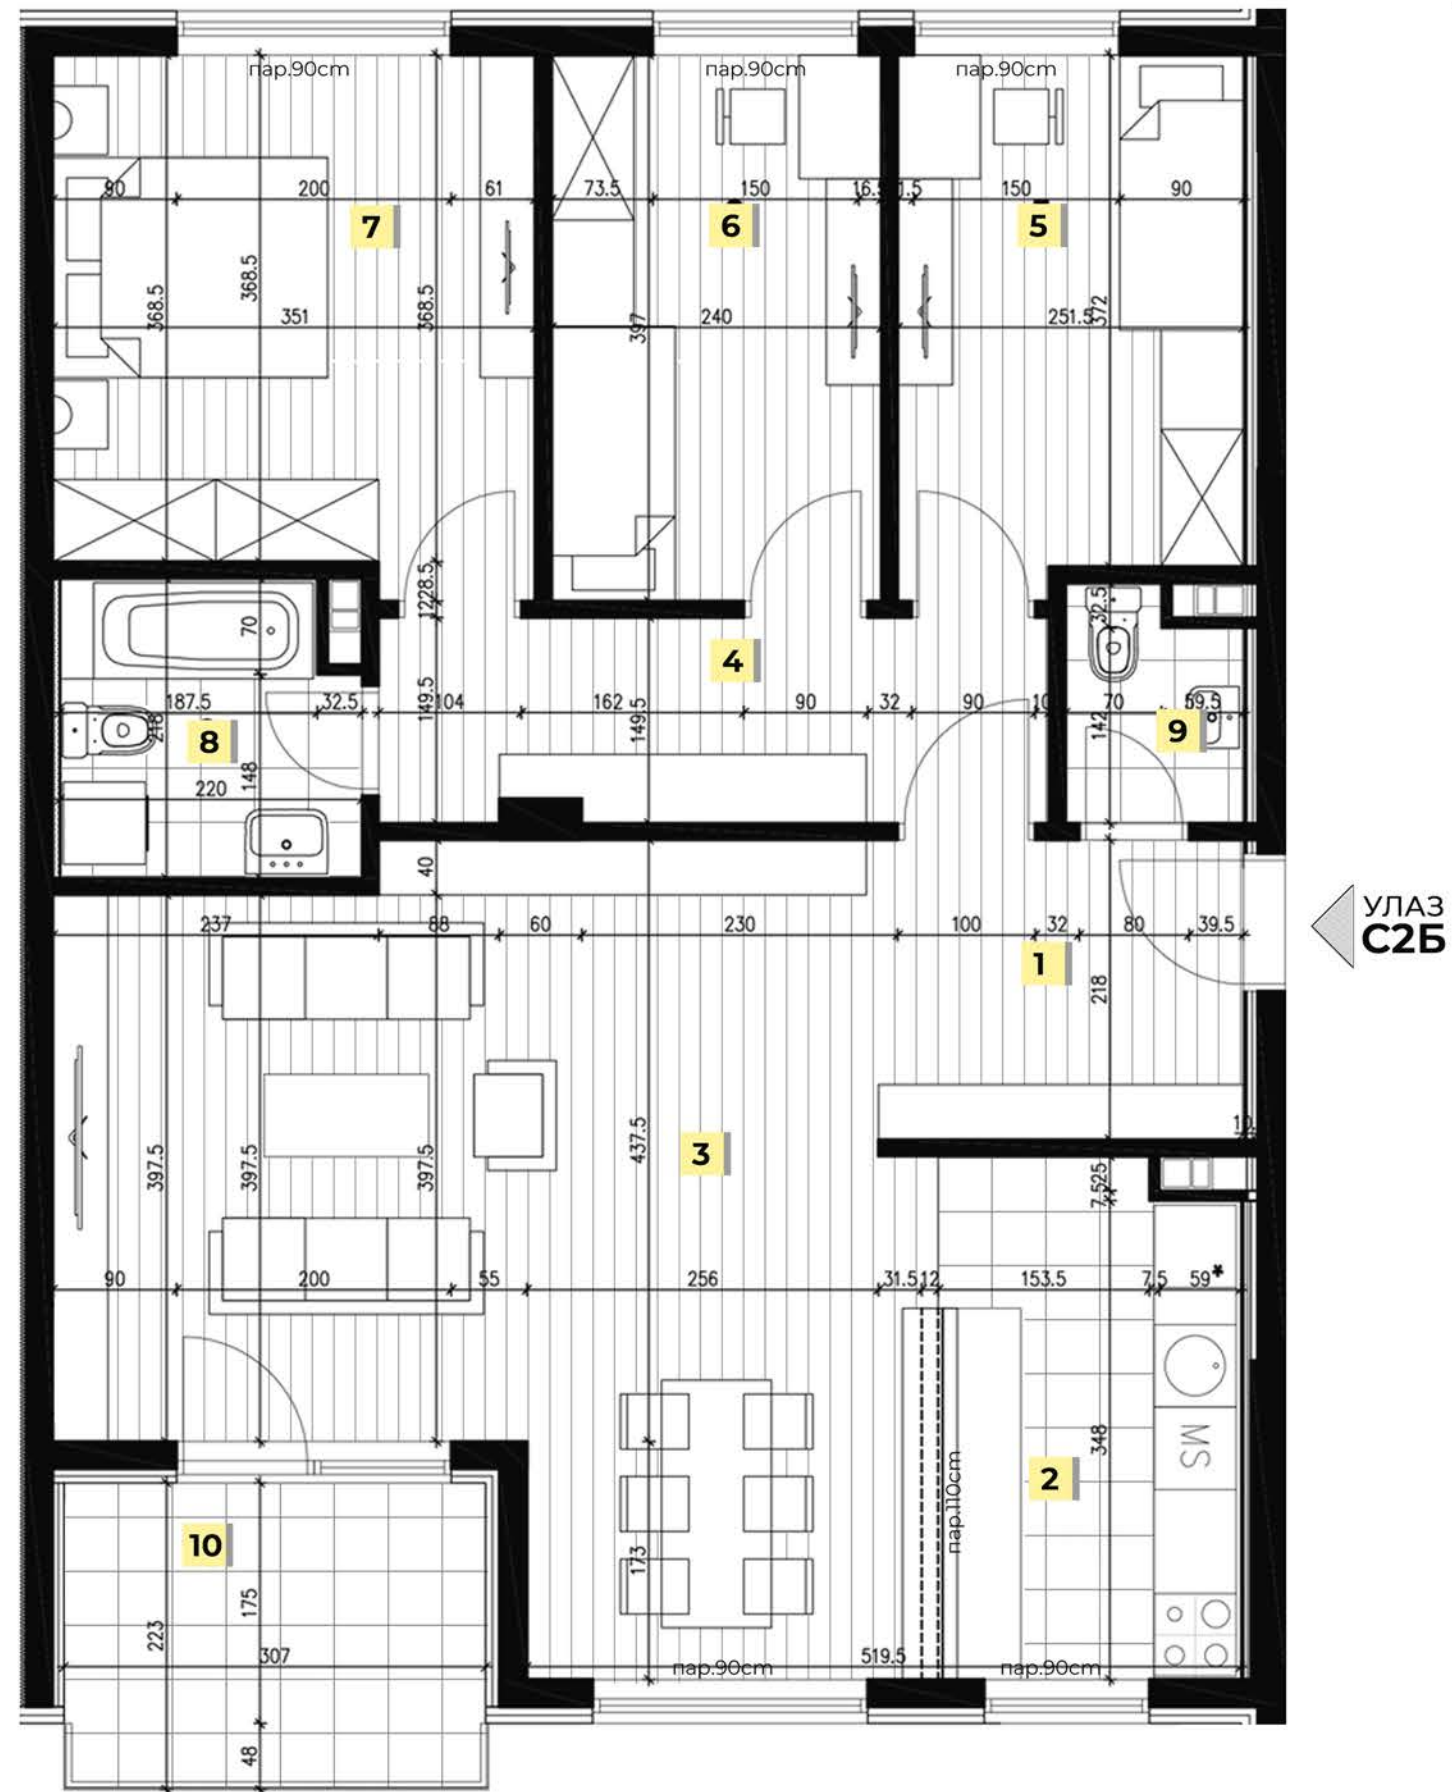

ПРОЈЕКТАНТ:  
 „СЕТ“ д.о.о.

Браће Недића 1, 15000 Шабац  
 телефон: +381 15 355 588, е-пошта: office@set.rs

ИНВЕСТИТОР:  
 „СПВ ДУНАВ“ д.о.о.

Булевар Цара Лазара 3, 21000 Нови Сад  
 телефон: +381 21 4802 156, е-пошта: prodaja.ns@gds.rs



СИТУАЦИОНИ ПРИКАЗ ПОЛОЖАЈА ОБЈЕКТА:



ОСНОВА ТИПСКОГ СПРАТА:  
 ламела А / ламела Б




**СТАН ТИП СЗБ**

ЛАМЕЛА	НИВО	ОЗНАКА СТАНА
	ПРИЗЕМЉЕ	/
	1. СПРАТ	3Б
Б	2. СПРАТ	8Б
	3. СПРАТ	13Б
	4. СПРАТ	18Б

**СТАН ТИП СЗБ \_ ТАБЕЛА ПОВРШИНА**

ОЗНАКА ПРОСТОРИЈЕ	НАЗИВ ПРОСТОРИЈЕ	ПОВРШИНА ПРОСТОРИЈЕ
1	ПРЕДСОБЉЕ	2.66
2	КУПАТИЛО	4.14
3	ДНЕВНА СОБА СА ТРПЕЗАРИЈОМ	20.39
4	СОБА	9.26
5	КУХИЊА	4.04
6	ТЕРАСА	5.06
УКУПНО СТАН СЗБ:		<b>45.56</b>
УКУПНО СТАН СЗБ: (-3% ПО СРПС У.Ц.2.100.2002)		<b>44.19</b>

ЈЕДНОИПОСОБАН СТАН ТИП: **СЗБ**

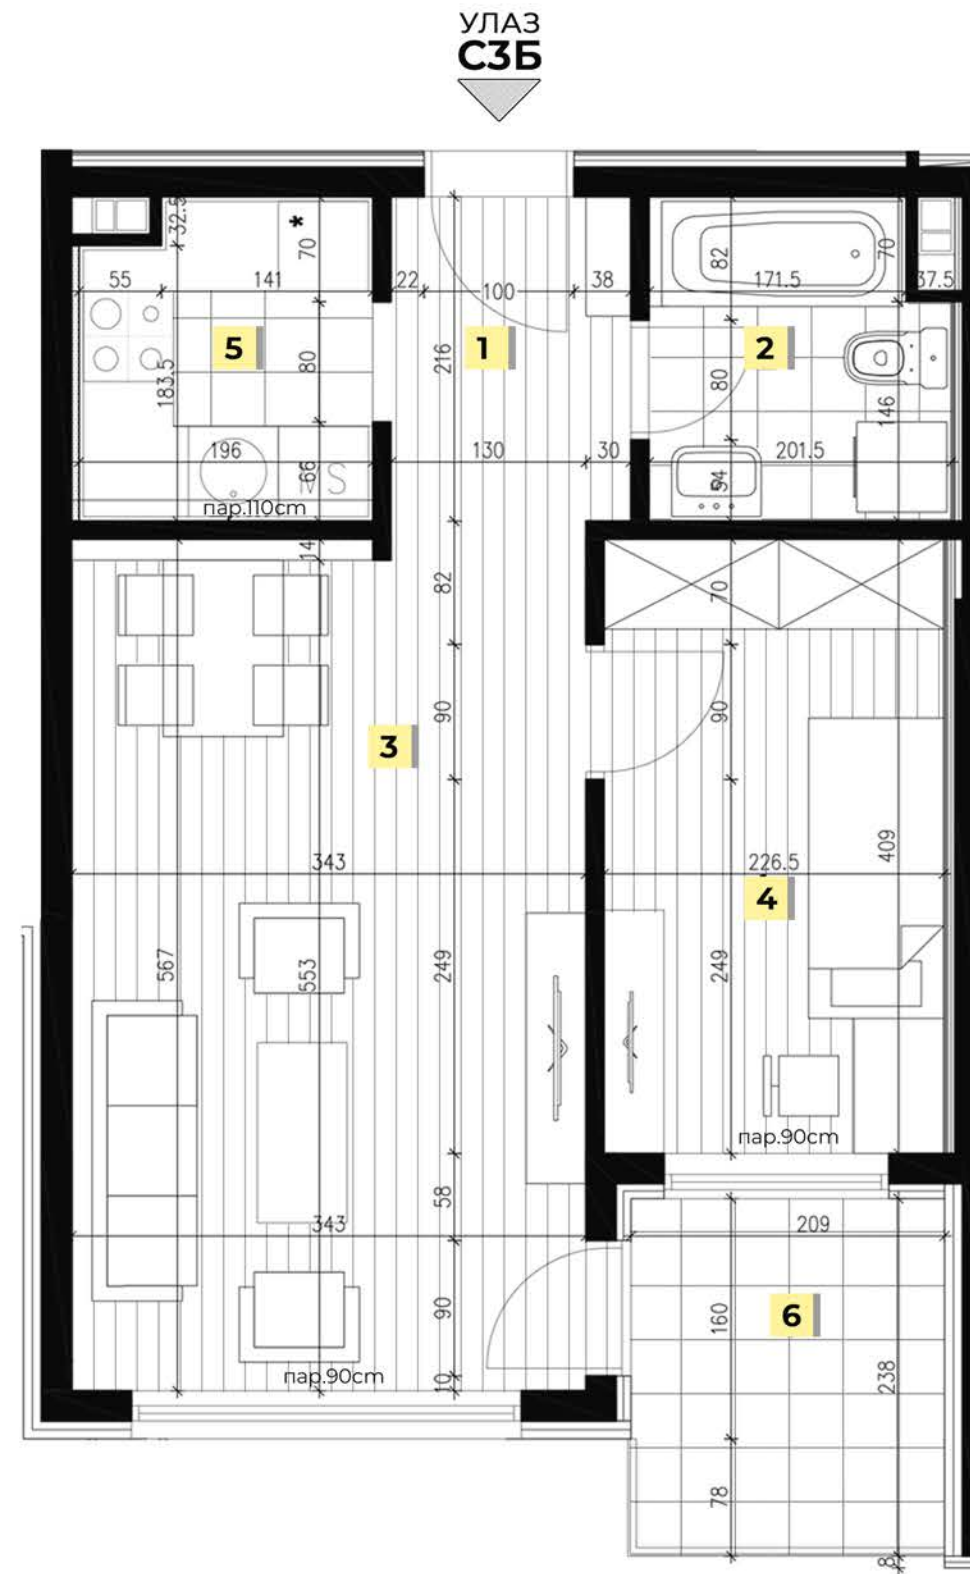

ПРОЈЕКТАНТ:

„СЕТ“ д.о.о.

Браће Недића 1, 15000 Шабац  
 телефон: +381 15 355 588, е-пошта: office@set.rs

ИНВЕСТИТОР:

„СПВ ДУНАВ“ д.о.о.

Булевар Цара Лазара 3, 21000 Нови Сад  
 телефон: +381 21 4802 156, е-пошта: prodaja.ns@gds.rs

СИТУАЦИОНИ ПРИКАЗ ПОЛОЖАЈА ОБЈЕКТА:



ОСНОВА ТИПСКОГ СПРАТА:  
 ламела А / ламела Б




**СТАН ТИП С4Б**

ЛАМЕЛА	НИВО	ОЗНАКА СТАНА
	ПРИЗЕМЉЕ	/
	1. СПРАТ	4Б
<b>Б</b>	2. СПРАТ	9Б
	3. СПРАТ	14Б
	4. СПРАТ	19Б

**СТАН ТИП С4Б \_ ТАБЕЛА ПОВРШИНА**

ОЗНАКА ПРОСТОРИЈЕ	НАЗИВ ПРОСТОРИЈЕ	ПОВРШИНА ПРОСТОРИЈЕ
1	ПРЕДСОБЉЕ	2.66
2	КУПАТИЛО	4.09
3	ДНЕВНА СОБА СА ТРПЕЗАРИЈОМ	20.39
4	СОБА	9.26
5	КУХИЊА	4.05
6	ТЕРАСА	5.06
<b>УКУПНО СТАН С4Б:</b>		<b>45.51</b>
<b>УКУПНО СТАН С4Б:</b> (-3% ПО СРПС У.Ц.2.100.2002)		<b>44.14</b>

ЈЕДНОИПОСОБАН СТАН ТИП: **С4Б**

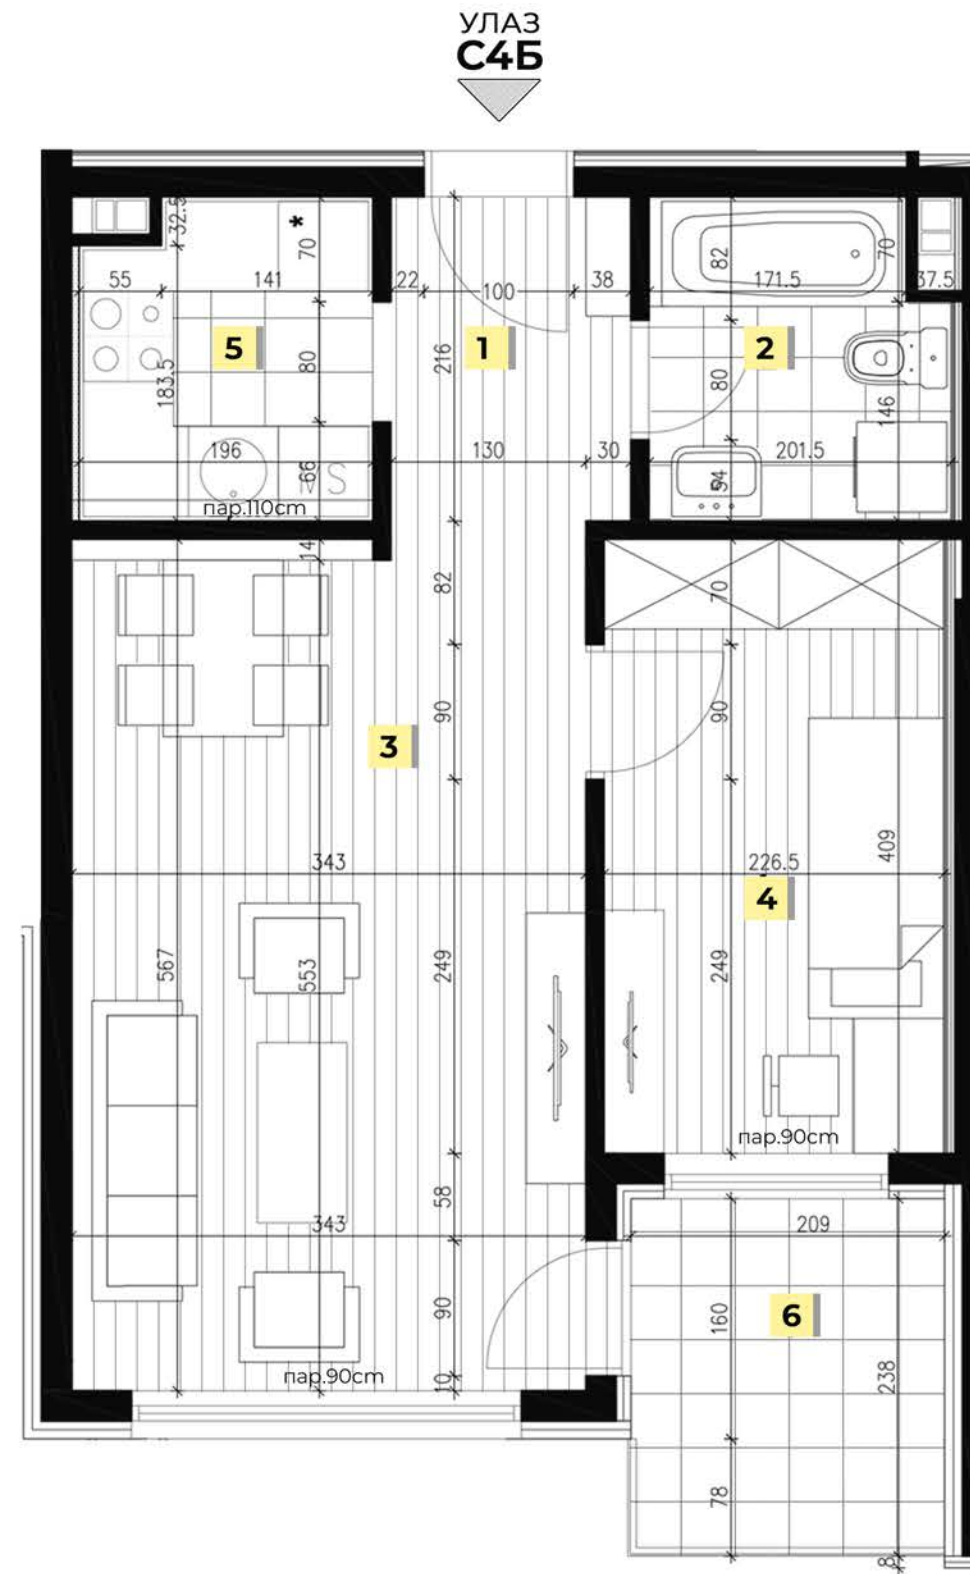

ПРОЈЕКТАНТ:

„СЕТ“ д.о.о.

Браће Недића 1, 15000 Шабац  
 телефон: +381 15 355 588, е-пошта: office@set.rs

ИНВЕСТИТОР:

„СПВ ДУНАВ“ д.о.о.

Булевар Цара Лазара 3, 21000 Нови Сад  
 телефон: +381 21 4802 156, е-пошта: prodaja.ns@gds.rs



СИТУАЦИОНИ ПРИКАЗ ПОЛОЖАЈА ОБЈЕКТА:



ОСНОВА ТИПСКОГ СПРАТА:  
 ламела А / ламела Б



**СТАН ТИП С5Б**

ЛАМЕЛА	НИВО	ОЗНАКА СТАНА
	ПРИЗЕМЉЕ	/
	1. СПРАТ	5Б
Б	2. СПРАТ	10Б
	3. СПРАТ	15Б
	4. СПРАТ	20Б

**СТАН ТИП С5Б \_ ТАБЕЛА ПОВРШИНА**


ОЗНАКА ПРОСТОРИЈЕ	НАЗИВ ПРОСТОРИЈЕ	ПОВРШИНА ПРОСТОРИЈЕ
1	ПРЕДСОБЉЕ	2.30
2	ТОАЛЕТ	1.98
3	ДНЕВНА СОБА СА ТРПЕЗАРИЈОМ	21.39
4	ТЕРАСА	3.71
5	КУХИЊА	5.29
6	ДЕГАЖМАН	5.74
7	КУПАТИЛО	4.29
8	СОБА	8.53
9	СОБА	11.41

УКУПНО СТАН С5Б: **64.64**  
 УКУПНО СТАН С5Б:  
 (-3% ПО СРПС У.Ц.2.100.2002) **62.70**

ДВОИПОСОБАН СТАН ТИП: **С5Б**



УЛАЗ  
**С5Б**

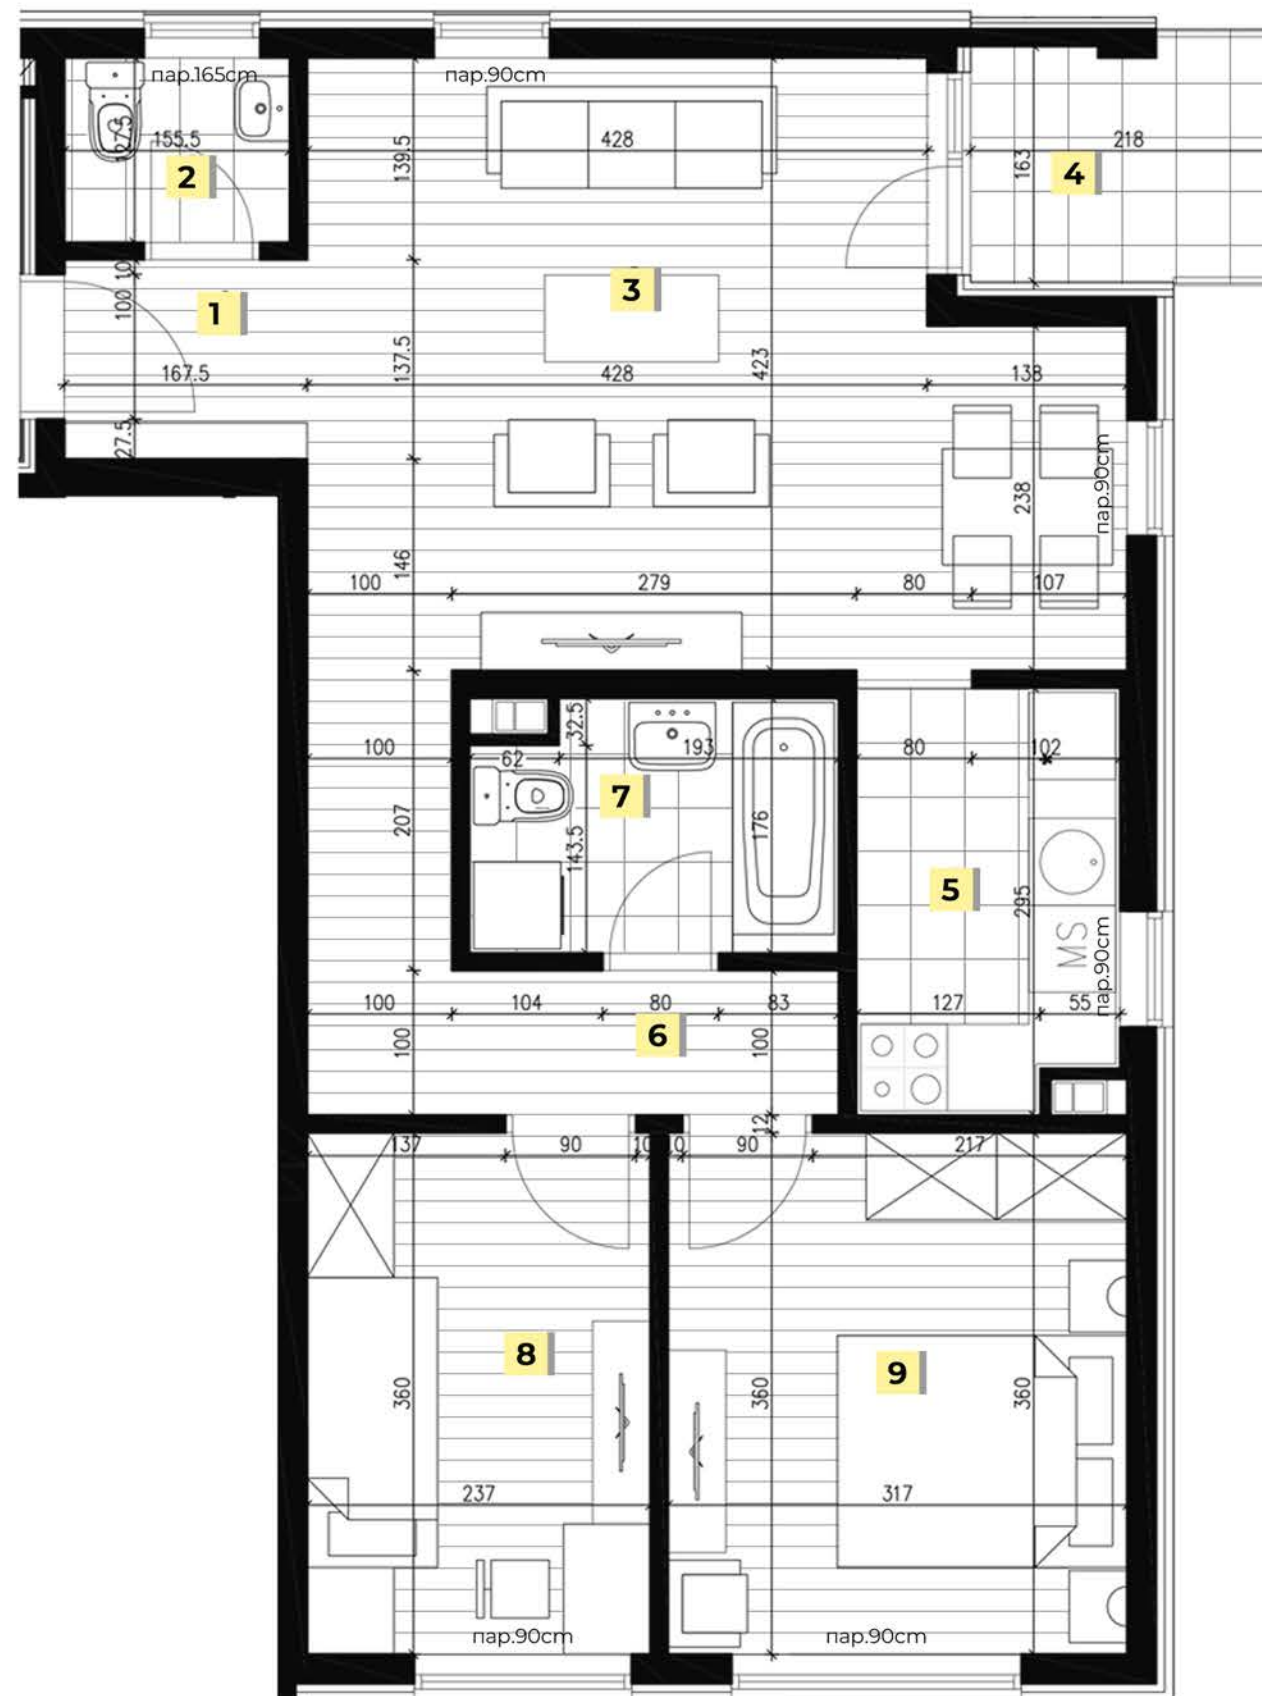

ПРОЈЕКТАНТ:  
 „СЕТ“ д.о.о.

Браће Недића 1, 15000 Шабац  
 телефон: +381 15 355 588, е-пошта: office@set.rs

ИНВЕСТИТОР:  
 „СПВ ДУНАВ“ д.о.о.

Булевар Цара Лазара 3, 21000 Нови Сад  
 телефон: +381 21 4802 156, е-пошта: prodaja.ns@gds.rs