

ИНВЕСТИТОР:
„СПВ ДУНАВ“ д.о.о.
Булевар Цара Лазара 3, 21000 Нови Сад
телефон: +381 21 4802 156, е-пошта: prodaja.ns@gds.rs

ЈУГОВИЋЕВО 2

СТАНОВИ СНАГА БЕЗБЕДНОСТИ
ОБЈЕКАТ 2 кат.пар.бр. 540/20
КО Нови Сад IV



ПРОЈЕКТАНТ:
„СЕТ“ д.о.о.
Браће Недића 1, 15000 Шабац
телефон: +381 15 355 588, е-пошта: office@set.rs

САДРЖАЈ:

НАСЛОВ:	Р.БР.
- СИТУАЦИОНИ ПРИКАЗ ПОЗИЦИЈЕ НАСЕЉА "ЈУГОВИЋЕВО"	02
- СИТУАЦИОНИ ПРИКАЗ ОБЈЕКАТА	03
- ЗД ПРИКАЗ	04
- ТАБЕЛАРНИ ПРИКАЗ ЛОКАЛА НА ОСНОВИ ПРИЗЕМЉА	06
- ЛОКАЛ Л1	07
- ЛОКАЛ Л2	08
- ЛОКАЛ Л3	09
- ЛОКАЛ Л4	10
- ЛОКАЛ Л5	11
- ЛОКАЛ Л6	12
- ЛОКАЛ Л7	13
- ЛОКАЛ Л8	14
- ТАБЕЛАРНИ ПРИКАЗ СТАНОВА НА ОСНОВИ ТИПСКОГ СПРАТА - ЛАМЕЛА А	15
- СТАН С1А	16
- СТАН С2А	17
- СТАН С3А	18
- СТАН С4А	19
- СТАН С5А	20
- ТАБЕЛАРНИ ПРИКАЗ СТАНОВА НА ОСНОВИ ТИПСКОГ СПРАТА - ЛАМЕЛА Б	21
- СТАН С1Б	22
- СТАН С2Б	23
- СТАН С3Б	24
- СТАН С4Б	25

ПРОЈЕКТАНТ:


„СЕТ“ д.о.о.

Браће Недића 1, 15000 Шабац
телефон: +381 15 355 588, е-пошта: office@set.rs

ИНВЕСТИТОР:

„СПВ ДУНАВ“ д.о.о.

Булевар Цара Лазара 3, 21000 Нови Сад
телефон: +381 21 4802 156, е-пошта: prodaja.ns@gds.rs

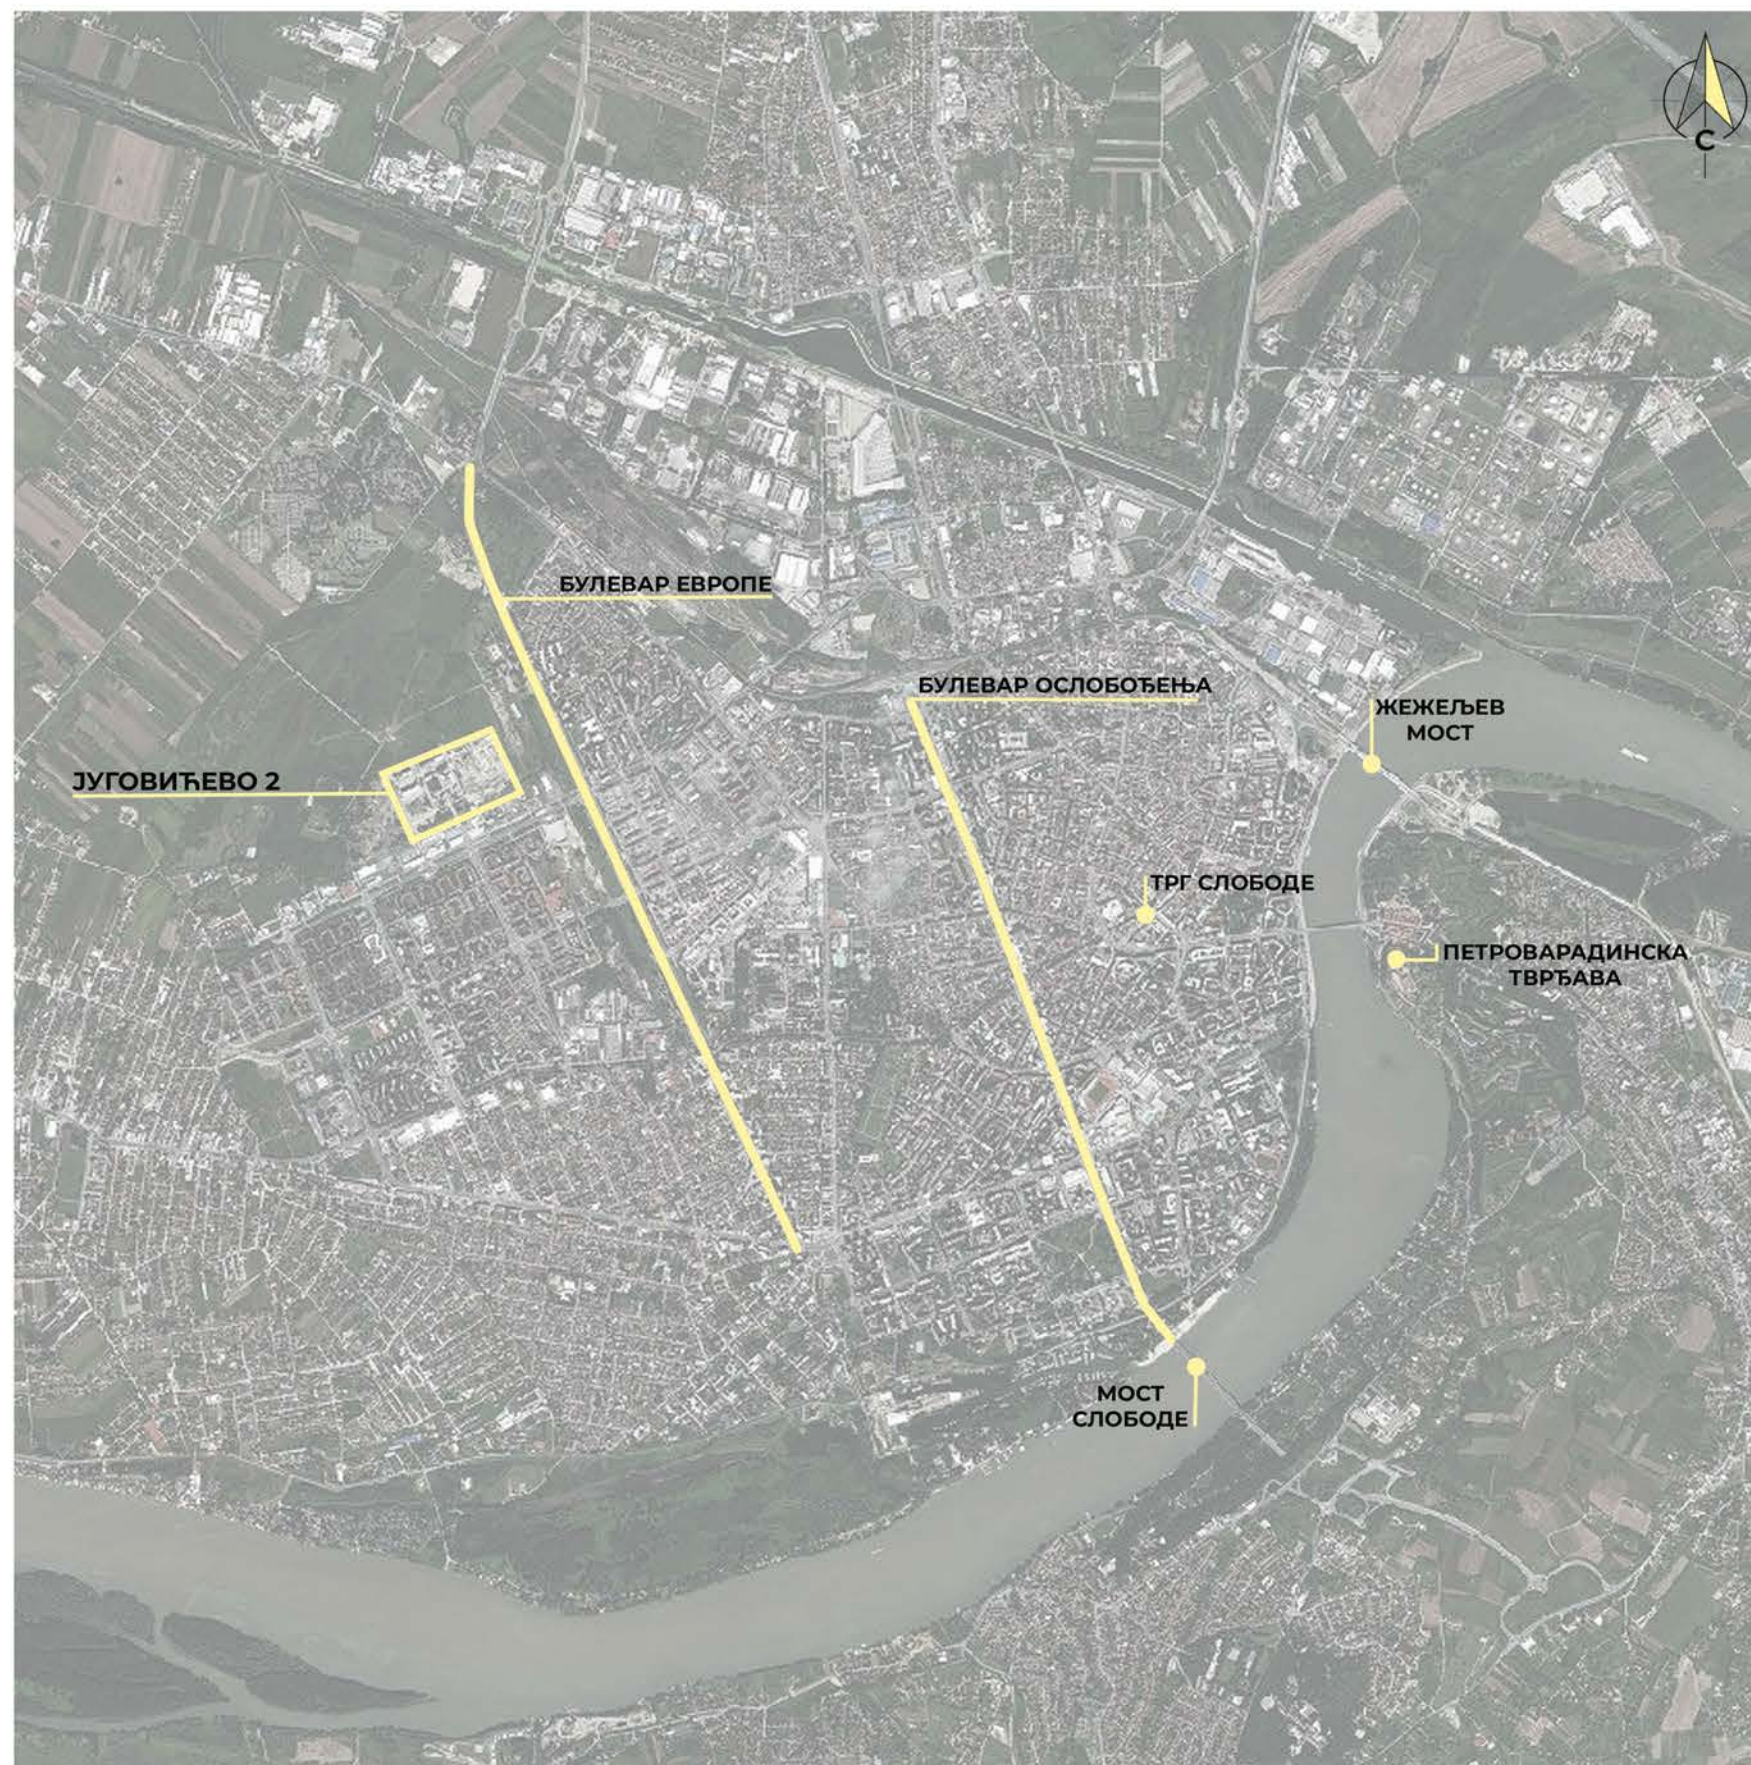

ПРОЈЕКТАНТ:

„СЕТ“ д.о.о.

Браће Недића 1, 15000 Шабац
телефон: +381 15 355 588, е-пошта: office@set.rs

ИНВЕСТИТОР:

„СПВ ДУНАВ“ д.о.о.

Булевар Цара Лазара 3, 21000 Нови Сад
телефон: +381 21 4802 156, е-пошта: prodaja.ns@gds.rs

ЛЕГЕНДА ПОЗИЦИЈЕ ОБЈЕКТА

БОЈА НА ЦРТЕЖУ	НАЗИВ ОБЈЕКТА	СПРАТНОСТ	НАМЕНА ОБЈЕКТА
●	ОБЈЕКАТ 1	П+4	САМБЕНО-ПОСЛОВНИ
●	ОБЈЕКАТ 2	П+4	САМБЕНО-ПОСЛОВНИ
●	ОБЈЕКАТ 3	П+7	САМБЕНО-ПОСЛОВНИ
●	ОБЈЕКАТ 4	П+7	САМБЕНО-ПОСЛОВНИ

СИТУАЦИОНИ ПРИКАЗ ПОЛОЖАЈА ОБЈЕКТА У ОКВИРУ КОМПЛЕКСА



ПРОЈЕКТАНТ:

„СЕТ“ д.о.о.

Браће Недића 1, 15000 Шабац
 телефон: +381 15 355 588, е-пошта: office@set.rs

ИНВЕСТИТОР:

„СПВ ДУНАВ“ д.о.о.

Булевар Цара Лазара 3, 21000 Нови Сад
 телефон: +381 21 4802 156, е-пошта: prodaja.ns@gds.rs



ОБЈЕКАТ 2

ПРОЈЕКТАНТ:

„СЕТ“ д.о.о.

Браће Недића 1, 15000 Шабац
телефон: +381 15 355 588, е-пошта: office@set.rs

ИНВЕСТИТОР:

„СПВ ДУНАВ“ д.о.о.

Булевар Цара Лазара 3, 21000 Нови Сад
телефон: +381 21 4802 156, е-пошта: prodaja.ns@gds.rs



ПРОЈЕКТАНТ:
„СЕТ“ д.о.о.
Браће Недића 1, 15000 Шабац
телефон: +381 15 355 588, е-пошта: office@set.rs

ИНВЕСТИТОР:
„СПВ ДУНАВ“ д.о.о.
Булевар Цара Лазара 3, 21000 Нови Сад
телефон: +381 21 4802 156, е-пошта: prodaja.ns@gds.rs

СТАНОВИ СНАГА БЕЗБЕДНОСТИ
ОБЈЕКАТ 2 кат.пар.бр. 540/20
КО Нови Сад IV

СИТУАЦИОНИ ПРИКАЗ ПОЛОЖАЈА ОБЈЕКТА:



ЛЕГЕНДА СТРУКТУРЕ ЛОКАЛА _ ЛАМЕЛА А/ЛАМЕЛА Б

БОЈА НА ОСНОВИ	ОЗНАКА ЛОКАЛА	НАМЕНА	ПОВРШИНА	ПРИЗЕМЉЕ	1. СПРАТ	2. СПРАТ	3. СПРАТ	4. СПРАТ	УКУПНО
●	Л1	ЛОКАЛ	51.68	1	0	0	0	0	1
●	Л2	ЛОКАЛ	43.68	1	0	0	0	0	1
●	Л3	ЛОКАЛ	92.07	1	0	0	0	0	1
●	Л4	ЛОКАЛ	45.28	1	0	0	0	0	1
●	Л5	ЛОКАЛ	73.81	1	0	0	0	0	1
●	Л6	ЛОКАЛ	43.68	1	0	0	0	0	1
●	Л7	ЛОКАЛ	92.51	1	0	0	0	0	1
●	Л8	ЛОКАЛ	45.28	1	0	0	0	0	1
УКУПНО:				0	0	0	0	0	8

НАПОМЕНА:
ТЕХНИЧКА ПРОСТОРИЈА - ХИДРОЦИЛ **ТП1** / ТЕХНИЧКА ПРОСТОРИЈА - ХИДРОЦИЛ **ТП2** / ТЕХНИЧКА ПРОСТОРИЈА - ТОПЛОТНА ПОДСТАНИЦА **ТП**

ОСНОВА ПРИЗЕМЉА
ЛАМЕЛА А / ЛАМЕЛА Б



ПРОЈЕКТАНТ:

„СЕТ“ д.о.о.

Браће Недића 1, 15000 Шабац
телефон: +381 15 355 588, е-пошта: office@set.rs

ИНВЕСТИТОР:

„СПВ ДУНАВ“ д.о.о.

Булевар Цара Лазара 3, 21000 Нови Сад
телефон: +381 21 4802 156, е-пошта: prodaja.ns@gds.rs

СТАНОВИ СНАГА БЕЗБЕДНОСТИ
ОБЈЕКАТ 2 кат.пар.бр. 540/20
 КО Нови Сад IV

СИТУАЦИОНИ ПРИКАЗ ПОЛОЖАЈА ОБЈЕКТА:



ОСНОВА ПРИЗЕМЉА:
 ламела А / ламела Б



ЛОКАЛ Л1 _ ТАБЕЛА ПОВРШИНА

ОЗНАКА ПРОСТОРИЈЕ	НАЗИВ ПРОСТОРИЈЕ	ПОВРШИНА ПРОСТОРИЈЕ
Л1.1	ЛОКАЛ	44.53
Л1.2	ПРЕДПРОСТОР ТОАЛЕТА	6.35
Л1.3	ТОАЛЕТ	2.40


УКУПНО ЛОКАЛ Л1: **53.28**

УКУПНО ЛОКАЛ Л1:
 (-3% ПО СРПС УЦ2.100/2002) **51.68**

ЛОКАЛ: **Л1**



ЛИСТ
07

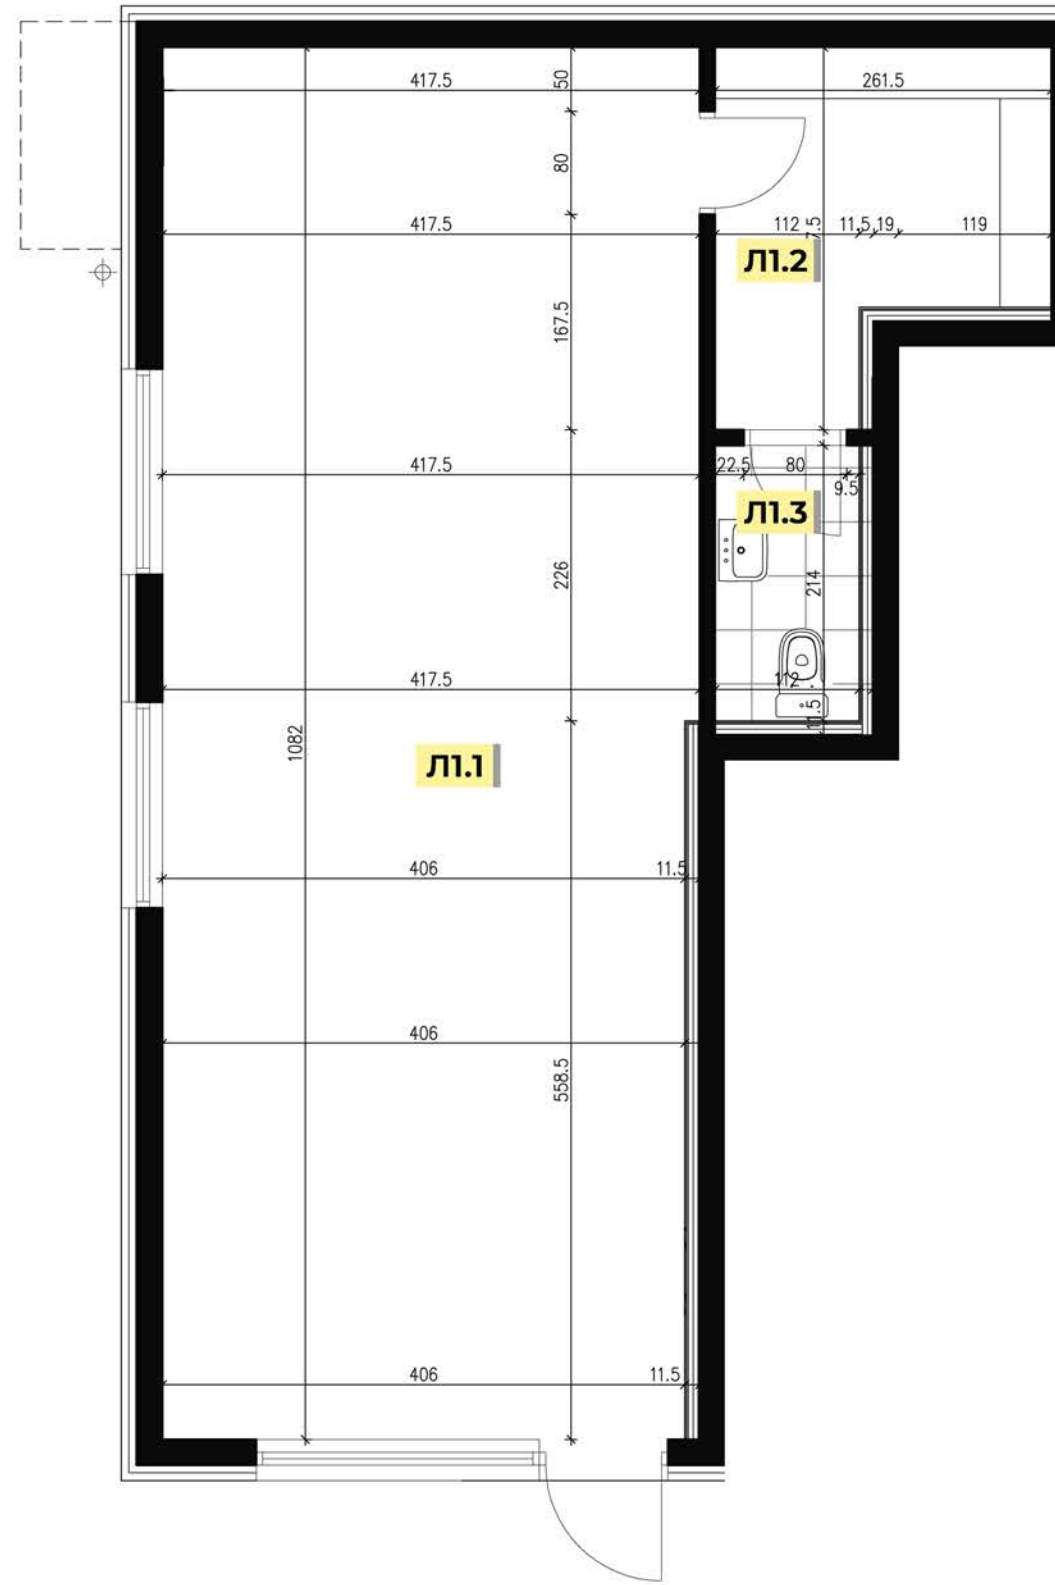

ПРОЈЕКТАНТ:

„СЕТ“ д.о.о.

Браће Недића 1, 15000 Шабац
 телефон: +381 15 355 588, е-пошта: office@set.rs

ИНВЕСТИТОР:

„СПВ ДУНАВ“ д.о.о.

Булевар Цара Лазара 3, 21000 Нови Сад
 телефон: +381 21 4802 156, е-пошта: prodaja.ns@gds.rs

СТАНОВИ СНАГА БЕЗБЕДНОСТИ
ОБЈЕКАТ 2 кат.пар.бр. 540/20
 КО Нови Сад IV

СИТУАЦИОНИ ПРИКАЗ ПОЛОЖАЈА ОБЈЕКТА:



ОСНОВА ПРИЗЕМЉА:
 ламела А / ламела Б




ЛОКАЛ Л2 _ ТАБЕЛА ПОВРШИНА

ОЗНАКА ПРОСТОРИЈЕ	НАЗИВ ПРОСТОРИЈЕ	ПОВРШИНА ПРОСТОРИЈЕ
Л2.1	ЛОКАЛ	40.00
Л2.2	ПРЕДПРОСТОР ТОАЛЕТА	2.52
Л2.3	ТОАЛЕТ	2.51


УКУПНО ЛОКАЛ Л2: **45.03**

УКУПНО ЛОКАЛ Л2:
 (-3% ПО СРПС УЦ2.100/2002) **43.68**

ЛОКАЛ: **Л2**

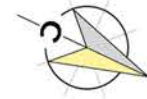

ЛИСТ
08

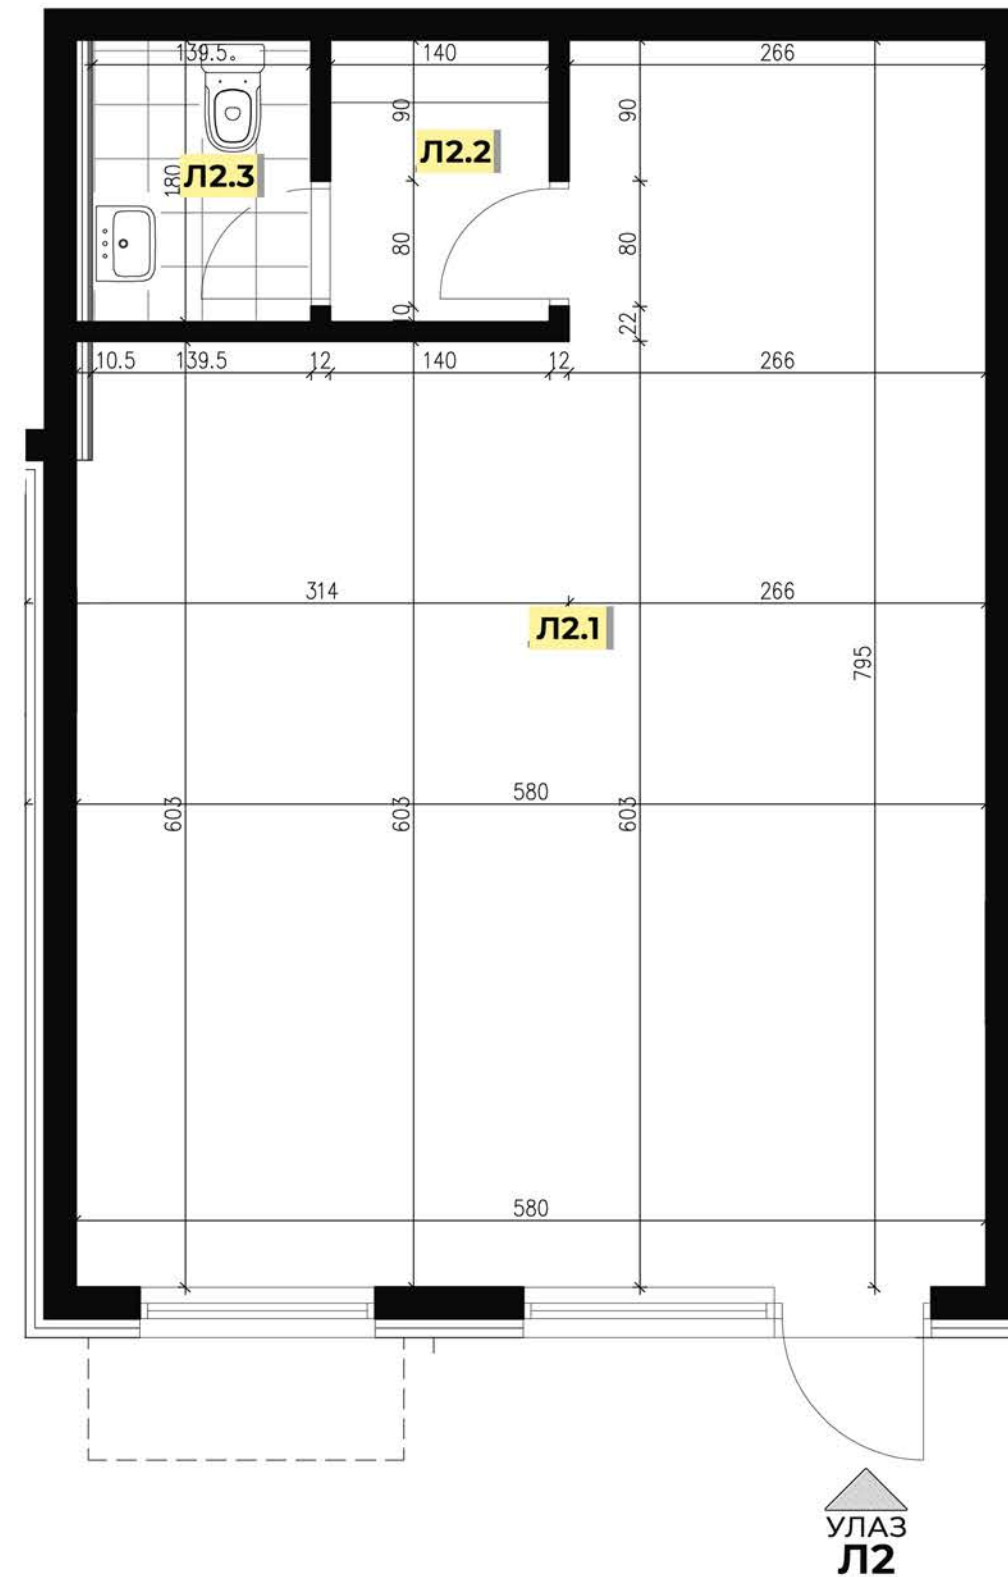

ПРОЈЕКТАНТ:

„СЕТ“ д.о.о.

Браће Недића 1, 15000 Шабац
 телефон: +381 15 355 588, е-пошта: office@set.rs

ИНВЕСТИТОР:

„СПВ ДУНАВ“ д.о.о.

Булевар Цара Лазара 3, 21000 Нови Сад
 телефон: +381 21 4802 156, е-пошта: prodaja.ns@gds.rs

СТАНОВИ СНАГА БЕЗБЕДНОСТИ
ОБЈЕКАТ 2 кат.пар.бр. 540/20
 КО Нови Сад IV

СИТУАЦИОНИ ПРИКАЗ ПОЛОЖАЈА ОБЈЕКТА:



ОСНОВА ПРИЗЕМЉА:
 ламела А / ламела Б



ЛОКАЛ ЛЗ _ ТАБЕЛА ПОВРШИНА

ОЗНАКА ПРОСТОРИЈЕ	НАЗИВ ПРОСТОРИЈЕ	ПОВРШИНА ПРОСТОРИЈЕ
ЛЗ.1	ЛОКАЛ	89.63
ЛЗ.2	ПРЕДПРОСТОР ТОАЛЕТА	2.50
ЛЗ.3	ТОАЛЕТ	2.79

УКУПНО ЛОКАЛ ЛЗ: **94.92**


УКУПНО ЛОКАЛ ЛЗ:
 (-3% ПО СРПС УЦ2.100/2002) **92.07**

ЛОКАЛ: **ЛЗ**

УЛАЗ ЛЗ



ЛИСТ
09

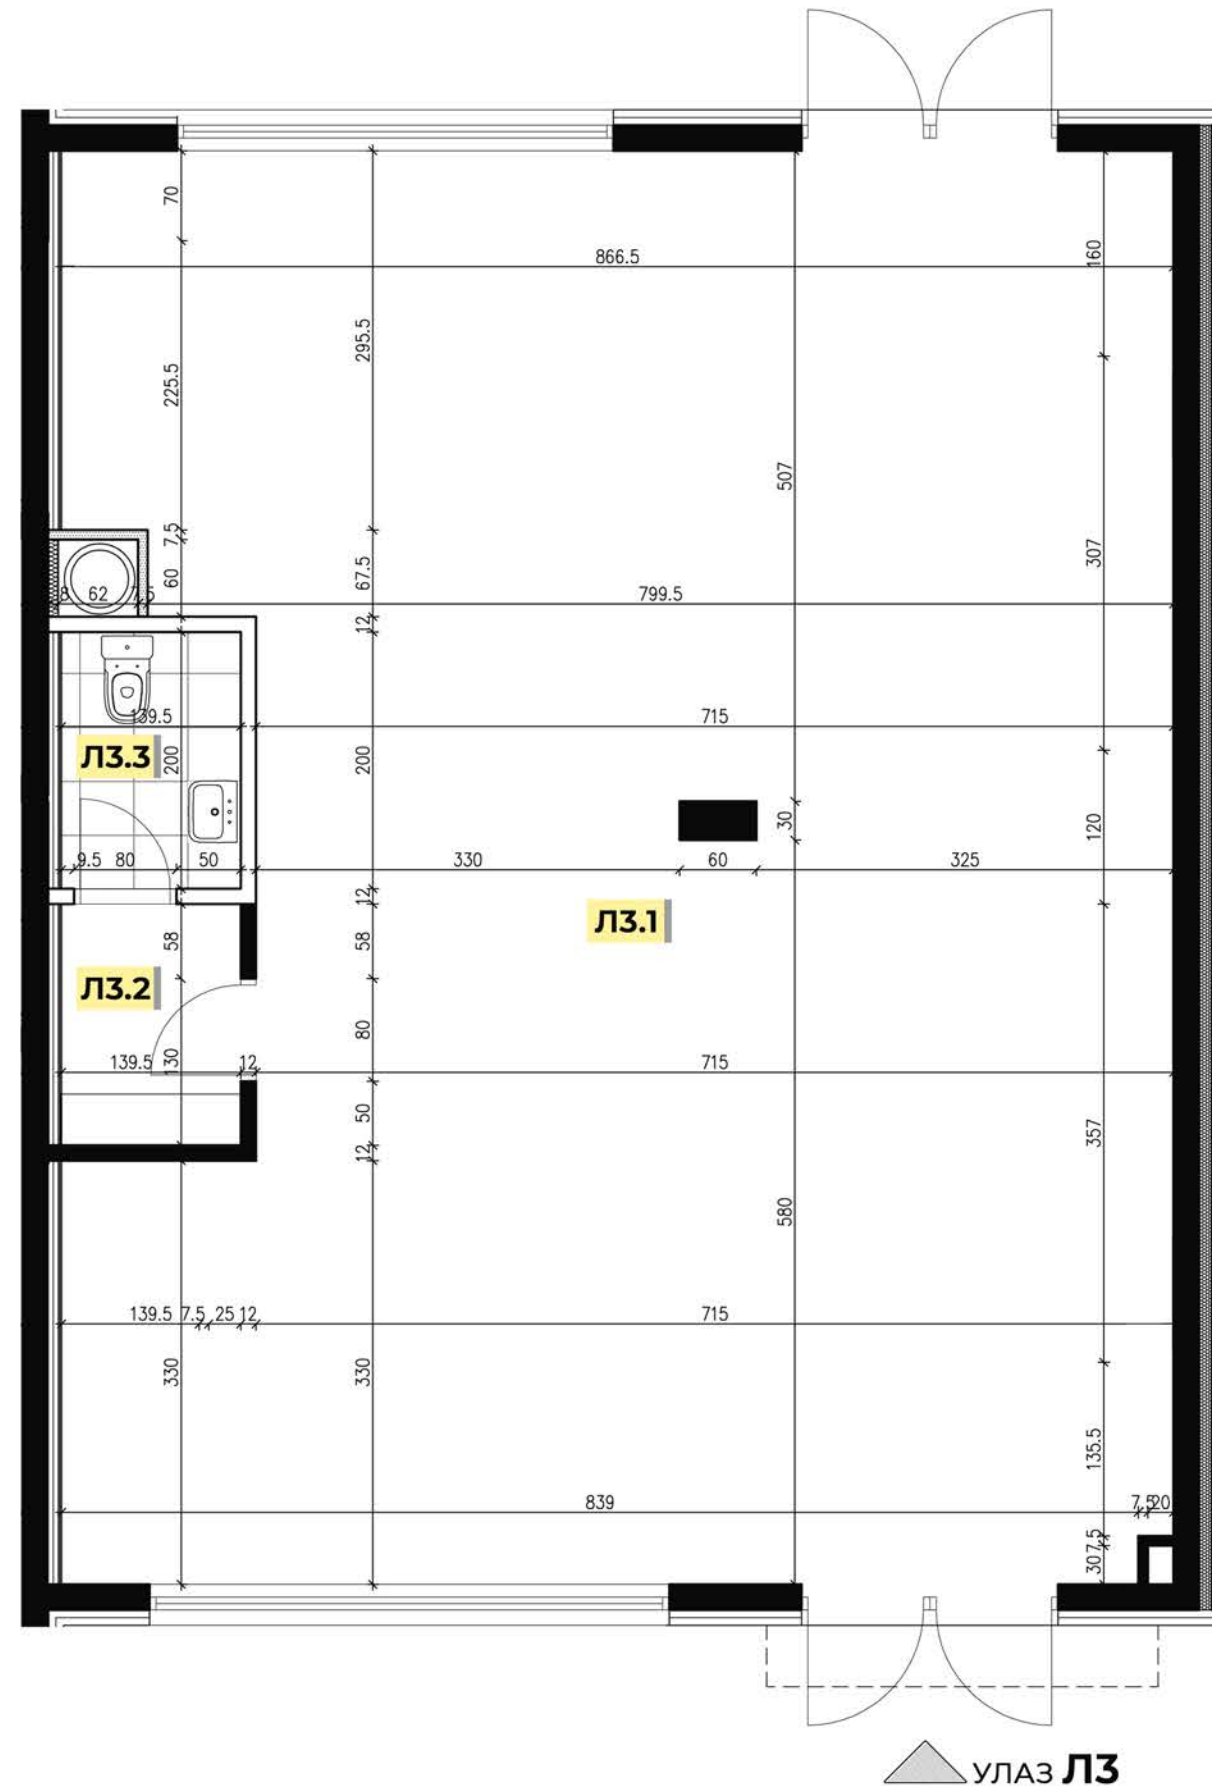

ПРОЈЕКТАНТ:

„СЕТ“ д.о.о.

Браће Недића 1, 15000 Шабац
 телефон: +381 15 355 588, е-пошта: office@set.rs

ИНВЕСТИТОР:

„СПВ ДУНАВ“ д.о.о.

Булевар Цара Лазара 3, 21000 Нови Сад
 телефон: +381 21 4802 156, е-пошта: prodaja.ns@gds.rs



СИТУАЦИОНИ ПРИКАЗ ПОЛОЖАЈА ОБЈЕКТА:



ОСНОВА ПРИЗЕМЉА:
 ламела А / ламела Б




ЛОКАЛ Л4 _ ТАБЕЛА ПОВРШИНА

ОЗНАКА ПРОСТОРИЈЕ	НАЗИВ ПРОСТОРИЈЕ	ПОВРШИНА ПРОСТОРИЈЕ
Л4.1	ЛОКАЛ	40.38
Л4.2	ПРЕДПРОСТОР ТОАЛЕТА	3.06
Л4.3	ТОАЛЕТ	3.24

УКУПНО ЛОКАЛ Л4: **46.68**

УКУПНО ЛОКАЛ Л4:
 (-3% ПО СРПС УЦ2.100/2002) **45.28**

УЛАЗ
Л4

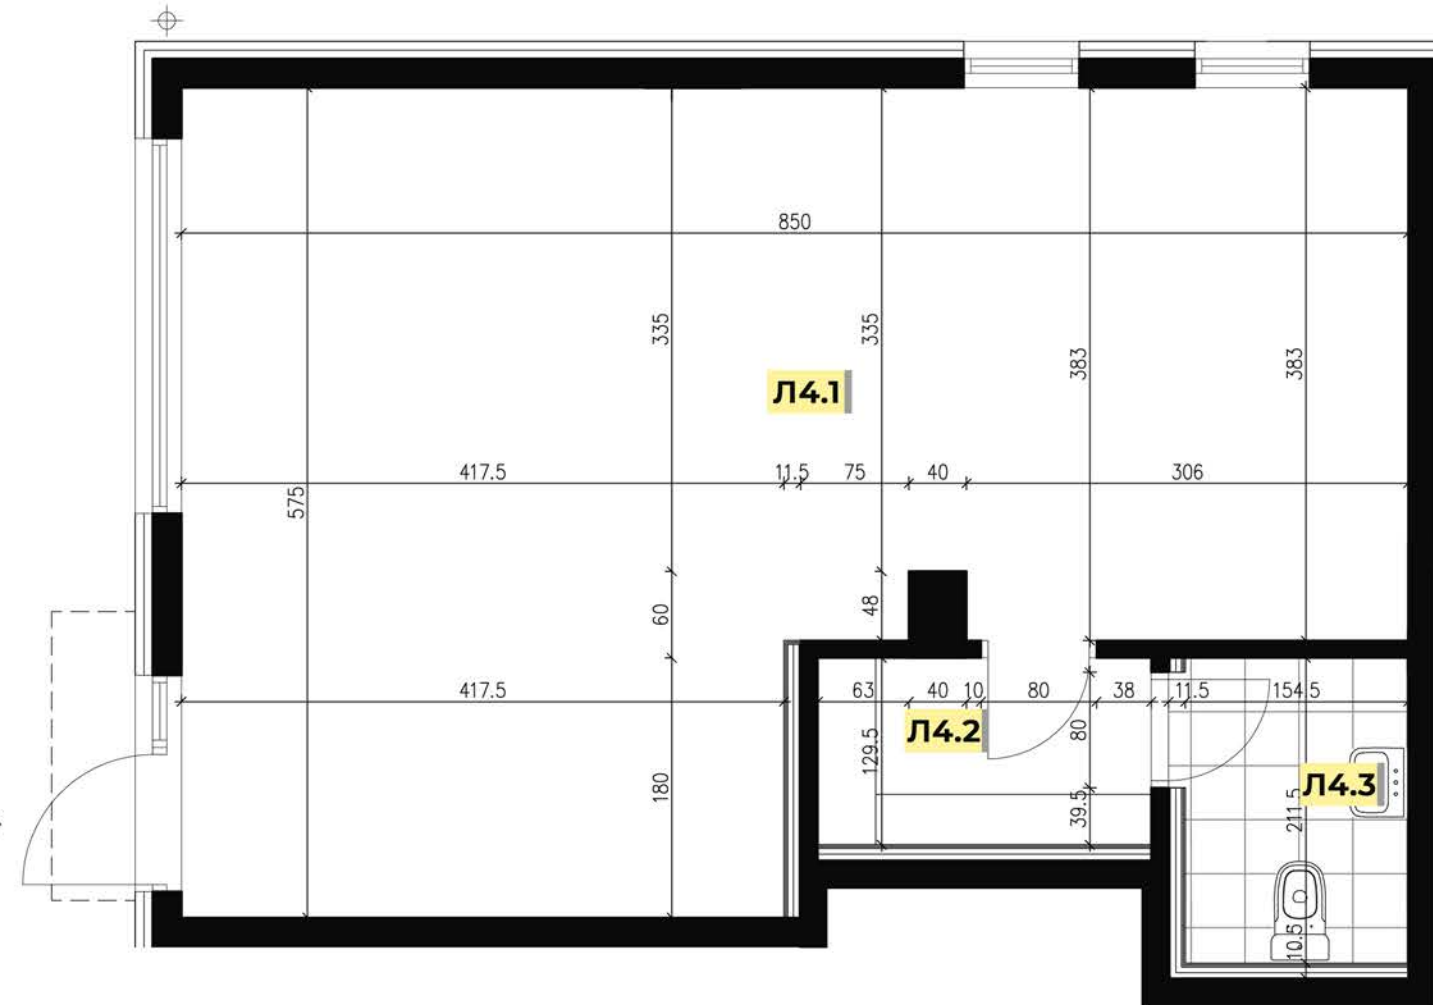

ПРОЈЕКТАНТ:

„СЕТ“ д.о.о.

Браће Недића 1, 15000 Шабац
 телефон: +381 15 355 588, е-пошта: office@set.rs

ИНВЕСТИТОР:

„СПВ ДУНАВ“ д.о.о.

Булевар Цара Лазара 3, 21000 Нови Сад
 телефон: +381 21 4802 156, е-пошта: prodaja.ns@gds.rs

СТАНОВИ СНАГА БЕЗБЕДНОСТИ
ОБЈЕКАТ 2 кат.пар.бр. 540/20
 КО Нови Сад IV

СИТУАЦИОНИ ПРИКАЗ ПОЛОЖАЈА ОБЈЕКТА:



ОСНОВА ПРИЗЕМЉА:
 ламела А / ламела Б




ЛОКАЛ Л5 _ ТАБЕЛА ПОВРШИНА

ОЗНАКА ПРОСТОРИЈЕ	НАЗИВ ПРОСТОРИЈЕ	ПОВРШИНА ПРОСТОРИЈЕ
Л5.1	ЛОКАЛ	67.14
Л5.2	ПРЕДПРОСТОР ТОАЛЕТА	6.35
Л5.3	ТОАЛЕТ	2.60

УКУПНО ЛОКАЛ Л5: **76.09**
 УКУПНО ЛОКАЛ Л5:
 (-3% ПО СРПС УЦ2.100/2002) **73.81**

ЛОКАЛ: **Л5**

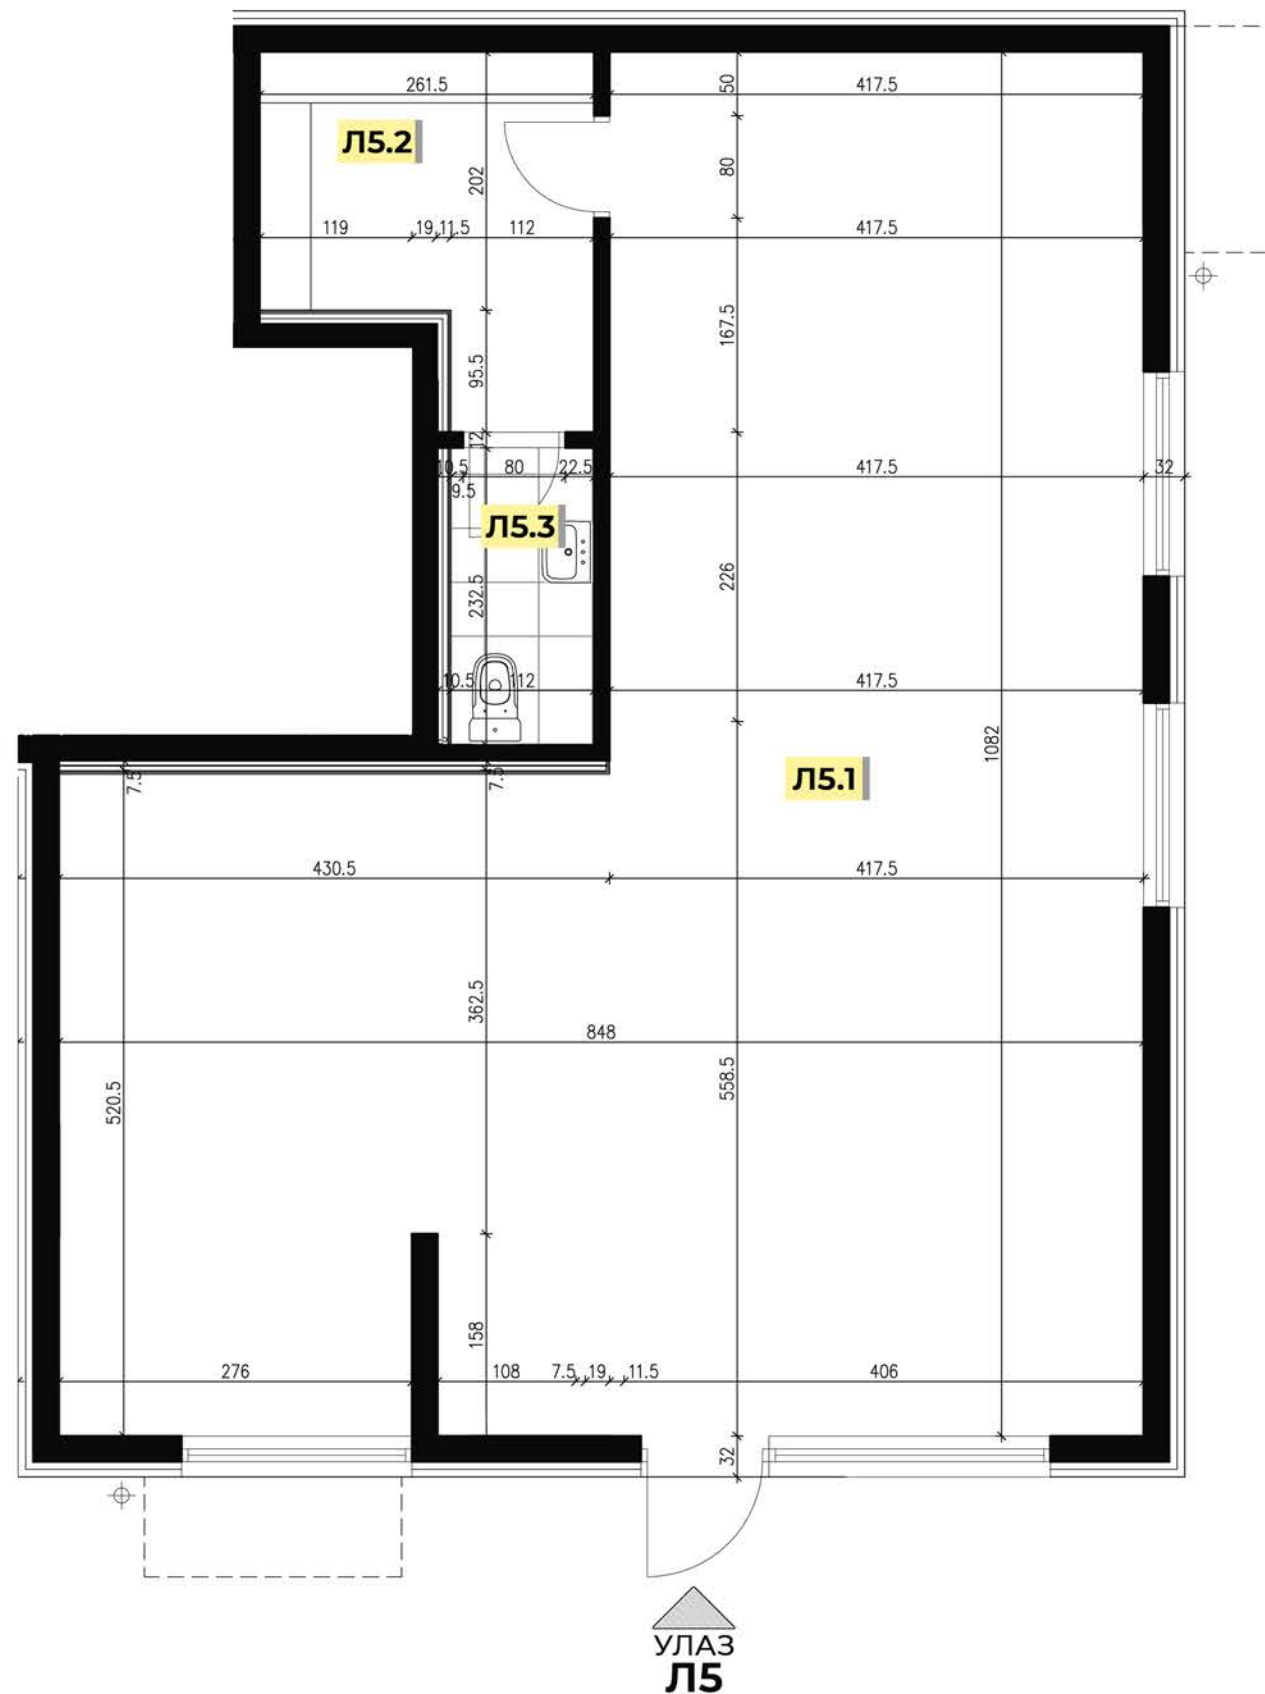

ПРОЈЕКТАНТ:
 „СЕТ“ д.о.о.

Браће Недића 1, 15000 Шабац
 телефон: +381 15 355 588, е-пошта: office@set.rs

ИНВЕСТИТОР:
 „СПВ ДУНАВ“ д.о.о.

Булевар Цара Лазара 3, 21000 Нови Сад
 телефон: +381 21 4802 156, е-пошта: prodaja.ns@gds.rs

СТАНОВИ СНАГА БЕЗБЕДНОСТИ
ОБЈЕКАТ 2 кат.пар.бр. 540/20
 КО Нови Сад IV

СИТУАЦИОНИ ПРИКАЗ ПОЛОЖАЈА ОБЈЕКТА:



ОСНОВА ПРИЗЕМЉА:
 ламела А / ламела Б




ЛОКАЛ Л6 _ ТАБЕЛА ПОВРШИНА

ОЗНАКА ПРОСТОРИЈЕ	НАЗИВ ПРОСТОРИЈЕ	ПОВРШИНА ПРОСТОРИЈЕ
Л6.1	ЛОКАЛ	40.00
Л6.2	ПРЕДПРОСТОР ТОАЛЕТА	2.52
Л6.3	ТОАЛЕТ	2.51


УКУПНО ЛОКАЛ Л6: **45.03**

УКУПНО ЛОКАЛ Л6:
 (-3% ПО СРПС УЦ2.100/2002) **43.68**

ЛОКАЛ: **Л6**

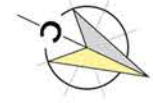

ЛИСТ
12

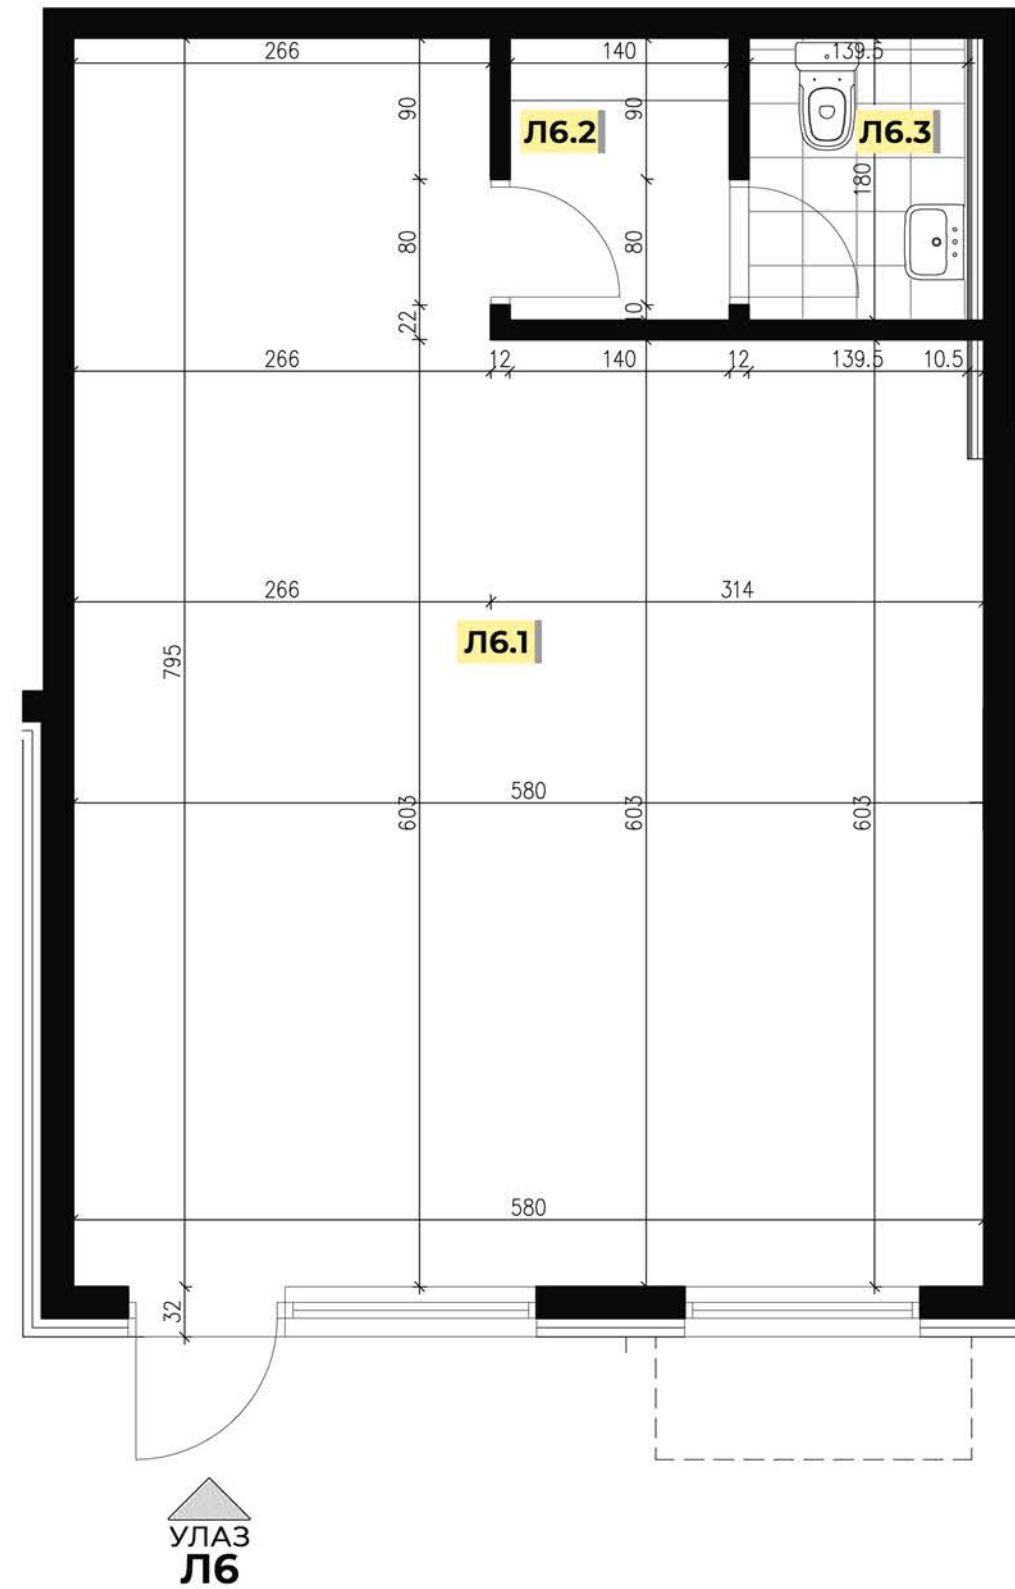

ПРОЈЕКТАНТ:

„СЕТ“ д.о.о.

Браће Недића 1, 15000 Шабац
 телефон: +381 15 355 588, е-пошта: office@set.rs

ИНВЕСТИТОР:

„СПВ ДУНАВ“ д.о.о.

Булевар Цара Лазара 3, 21000 Нови Сад
 телефон: +381 21 4802 156, е-пошта: prodaja.ns@gds.rs

СТАНОВИ СНАГА БЕЗБЕДНОСТИ
ОБЈЕКАТ 2 кат.пар.бр. 540/20
 КО Нови Сад IV

СИТУАЦИОНИ ПРИКАЗ ПОЛОЖАЈА ОБЈЕКТА:




ОСНОВА ПРИЗЕМЉА:
 ламела А / ламела Б



ЛОКАЛ Л7 _ ТАБЕЛА ПОВРШИНА

ОЗНАКА ПРОСТОРИЈЕ	НАЗИВ ПРОСТОРИЈЕ	ПОВРШИНА ПРОСТОРИЈЕ
Л7.1	ЛОКАЛ	90.08
Л7.2	ПРЕДПРОСТОР ТОАЛЕТА	2.50
Л7.3	ТОАЛЕТ	2.79

УКУПНО ЛОКАЛ Л7: **95.37**
 УКУПНО ЛОКАЛ Л7:
 (-3% ПО СРПС УЦ2.100/2002) **92.51**

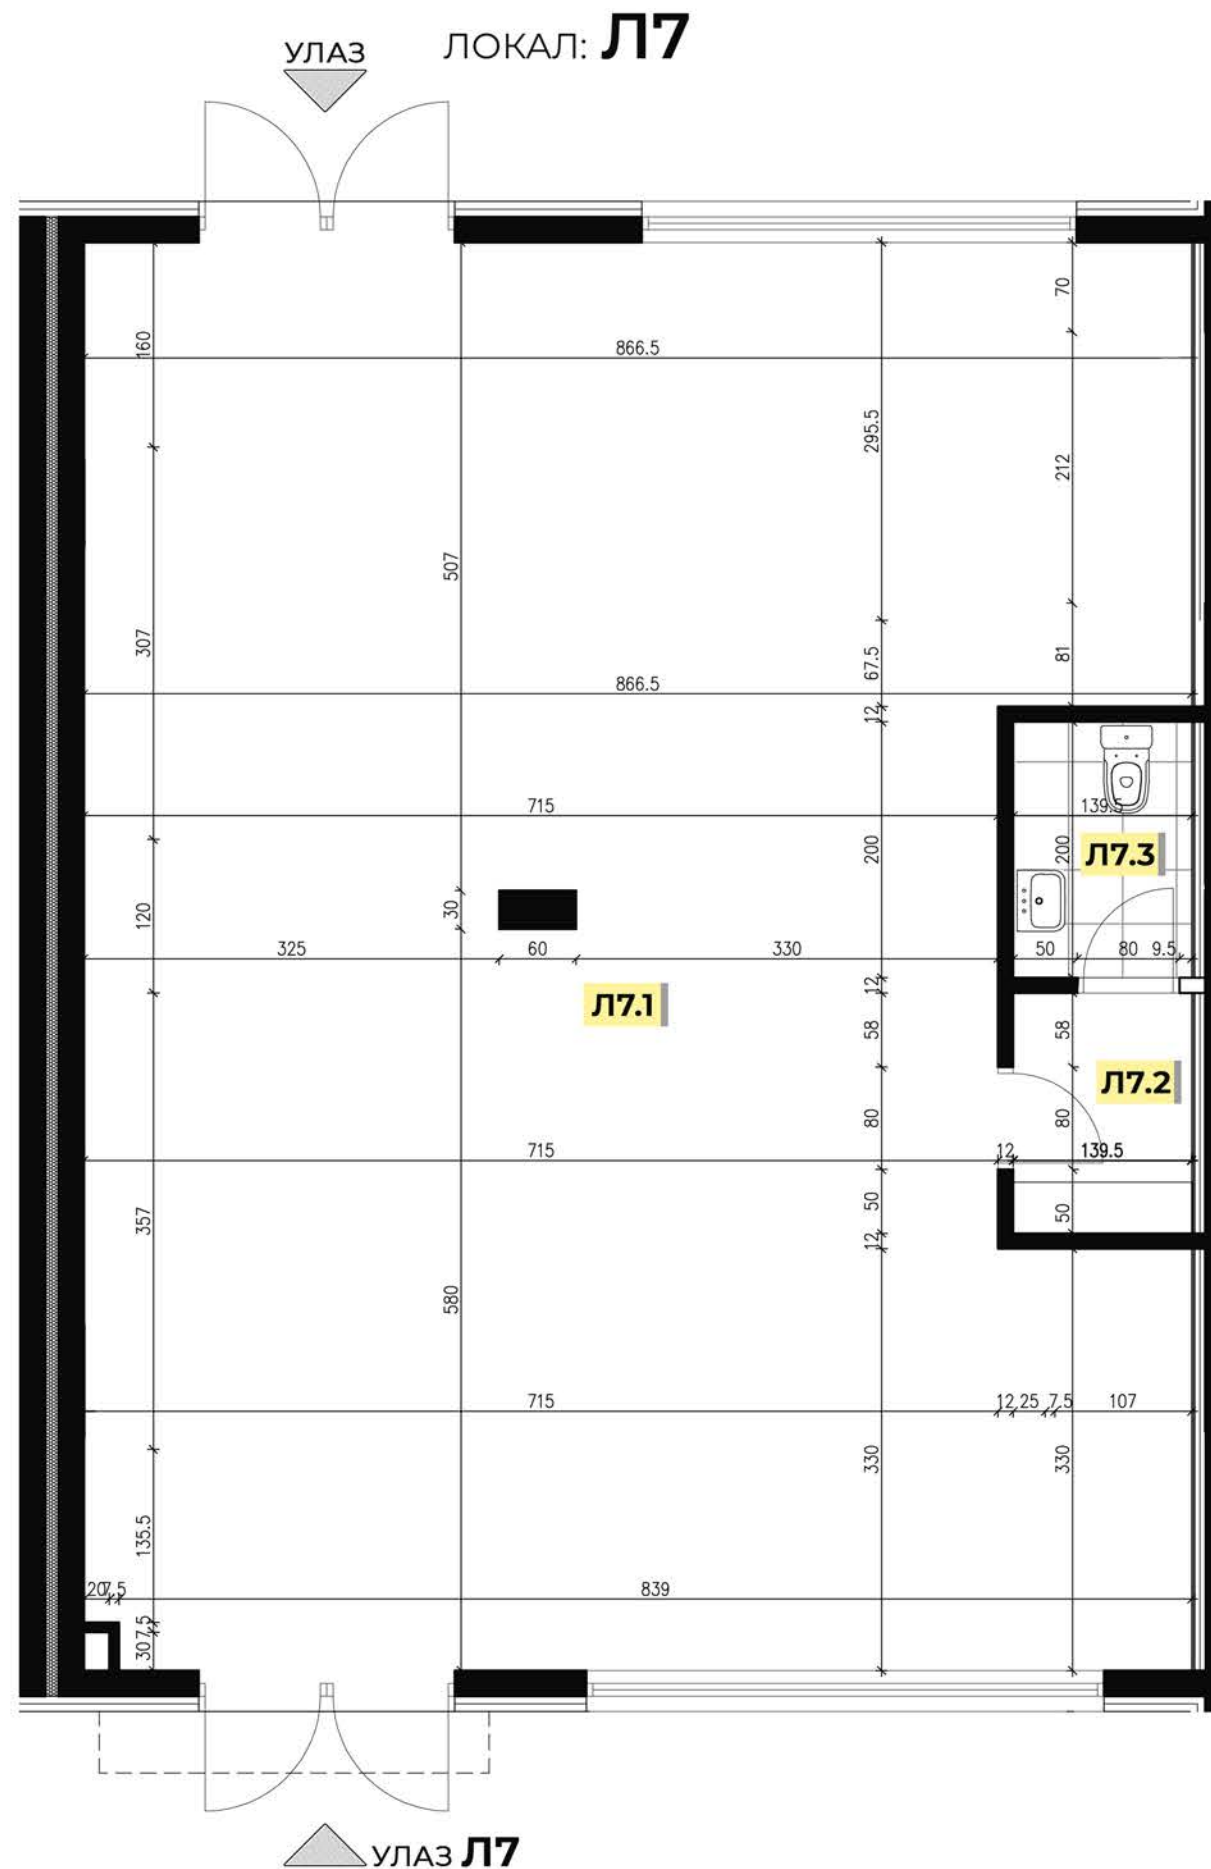

ПРОЈЕКТАНТ:
 „СЕТ“ д.о.о.

Браће Недића 1, 15000 Шабац
 телефон: +381 15 355 588, е-пошта: office@set.rs

ИНВЕСТИТОР:
 „СПВ ДУНАВ“ д.о.о.

Булевар Цара Лазара 3, 21000 Нови Сад
 телефон: +381 21 4802 156, е-пошта: prodaja.ns@gds.rs

СИТУАЦИОНИ ПРИКАЗ ПОЛОЖАЈА ОБЈЕКТА:



ОСНОВА ПРИЗЕМЉА:
 ламела А / ламела Б





ЛОКАЛ Л8 _ ТАБЕЛА ПОВРШИНА

ОЗНАКА ПРОСТОРИЈЕ	НАЗИВ ПРОСТОРИЈЕ	ПОВРШИНА ПРОСТОРИЈЕ
Л8.1	ЛОКАЛ	40.38
Л8.2	ПРЕДПРОСТОР ТОАЛЕТА	3.06
Л8.3	ТОАЛЕТ	3.24

УКУПНО ЛОКАЛ Л8: **46.68**

УКУПНО ЛОКАЛ Л8:
 (-3% ПО СРПС УЦ2.100/2002) **45.28**

ЛОКАЛ: **Л8**

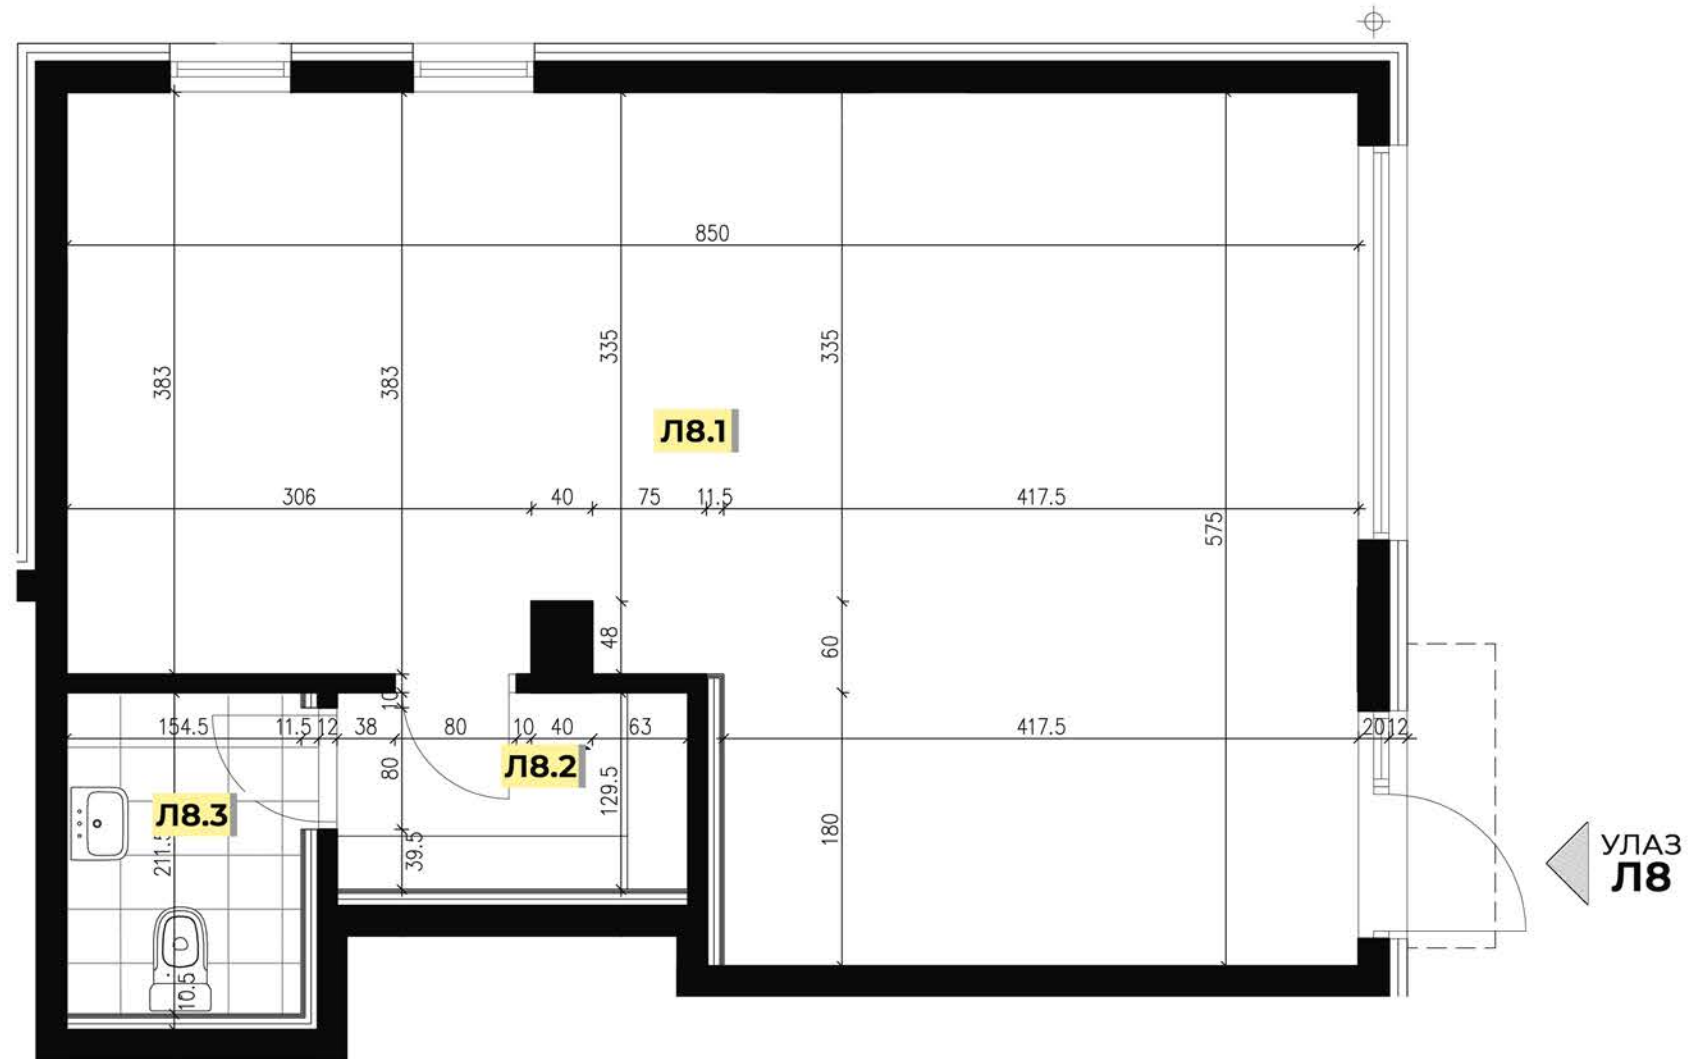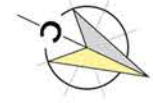

ПРОЈЕКТАНТ:

„СЕТ“ д.о.о.

Браће Недића 1, 15000 Шабац
 телефон: +381 15 355 588, е-пошта: office@set.rs

ИНВЕСТИТОР:

„СПВ ДУНАВ“ д.о.о.

Булевар Цара Лазара 3, 21000 Нови Сад
 телефон: +381 21 4802 156, е-пошта: prodaja.ns@gds.rs

СТАНОВИ СНАГА БЕЗБЕДНОСТИ
ОБЈЕКАТ 2 кат.пар.бр. 540/20
 КО Нови Сад IV

СИТУАЦИОНИ ПРИКАЗ ПОЛОЖАЈА ОБЈЕКТА:



ЛЕГЕНДА СТРУКТУРЕ СТАНОВА _ ЛАМЕЛА А

БОЈА НА ОСНОВИ	ОЗНАКА СТАНА	ТИП СТАНА	ПОВРШИНА	ПРИЗЕМЉЕ	1. СПРАТ	2. СПРАТ	3. СПРАТ	4. СПРАТ	УКУПНО
Жута	C1A	ЈЕДНОПОСОБАН	51.34	/	1	1	1	1	4
Зелена	C2A	ТРОСОБАН	89.56	/	1	1	1	1	4
Жута	C3A	ЈЕДНОПОСОБАН	43.03	/	1	1	1	1	4
Жута	C4A	ЈЕДНОПОСОБАН	42.98	/	1	1	1	1	4
Роза	C5A	ДВОИПОСОБАН	59.13	/	1	1	1	1	4
УКУПНО:				0	5	5	5	5	20

ОСНОВА ТИПСКОГ СПРАТА
 ЛАМЕЛА А / ЛАМЕЛА Б



ПРОЈЕКТАНТ:

„СЕТ“ д.о.о.

Браће Недића 1, 15000 Шабац

телефон: +381 15 355 588, е-пошта: office@set.rs

ИНВЕСТИТОР:

„СПВ ДУНАВ“ д.о.о.

Булевар Цара Лазара 3, 21000 Нови Сад

телефон: +381 21 4802 156, е-пошта: prodaja.ns@gds.rs

СТАНОВИ СНАГА БЕЗБЕДНОСТИ
ОБЈЕКАТ 2 кат.пар.бр. 540/20
 КО Нови Сад IV

СИТУАЦИОНИ ПРИКАЗ ПОЛОЖАЈА ОБЈЕКТА:



ОСНОВА ТИПСКОГ СПРАТА:
 ламела А / ламела Б




СТАН ТИП С1А

ЛАМЕЛА	НИВО	ОЗНАКА СТАНА
	ПРИЗЕМЉЕ	/
А	1. СПРАТ	1А
	2. СПРАТ	6А
	3. СПРАТ	11А
	4. СПРАТ	16А

СТАН ТИП С1А _ ТАБЕЛА ПОВРШИНА

ОЗНАКА ПРОСТОРИЈЕ	НАЗИВ ПРОСТОРИЈЕ	ПОВРШИНА ПРОСТОРИЈЕ
1	ПРЕДСОБЉЕ	7.88
2	СОБА	8.39
3	КУХИЊА	5.21
4	ДНЕВНА СОБА СА ТРПЕЗАРИЈОМ	22.15
5	КУПАТИЛО	4.90
6	ТЕРАСА	4.40
УКУПНО СТАН С1А:		52.93
УКУПНО СТАН С1А: (-3% ПО СРПС У.Ц.2.100.2002)		51.34

ЈЕДНОПОСОБАН СТАН ТИП: **С1А**

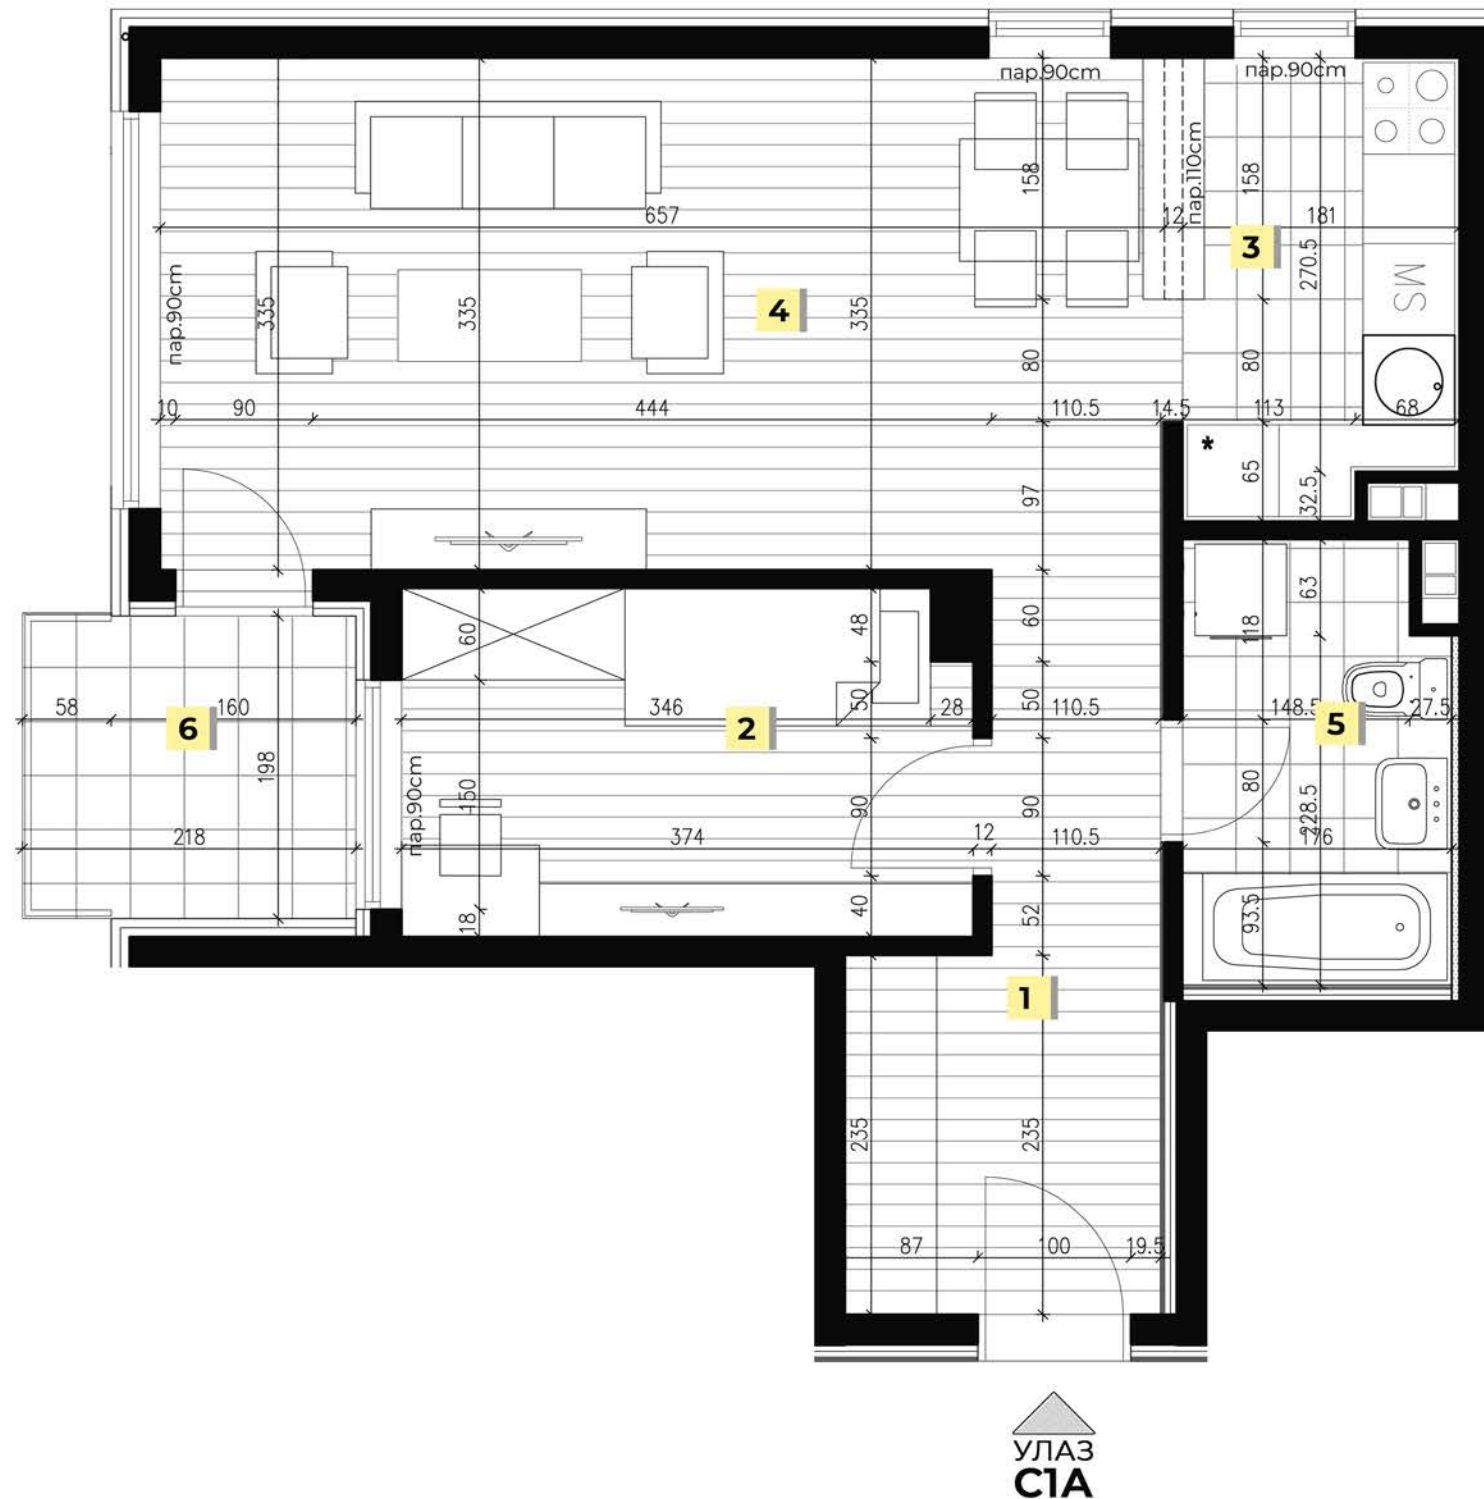

ПРОЈЕКТАНТ:

„СЕТ“ д.о.о.

Браће Недића 1, 15000 Шабац
 телефон: +381 15 355 588, е-пошта: office@set.rs

ИНВЕСТИТОР:

„СПВ ДУНАВ“ д.о.о.

Булевар Цара Лазара 3, 21000 Нови Сад
 телефон: +381 21 4802 156, е-пошта: prodaja.ns@gds.rs

СИТУАЦИОНИ ПРИКАЗ ПОЛОЖАЈА ОБЈЕКТА:



ОСНОВА ТИПСКОГ СПРАТА:
 ламела А / ламела Б



СТАН ТИП С2А

ЛАМЕЛА	НИВО	ОЗНАКА СТАНА
	ПРИЗЕМЉЕ	/
А	1. СПРАТ	2А
	2. СПРАТ	7А
	3. СПРАТ	12А
	4. СПРАТ	17А

СТАН ТИП С2А _ ТАБЕЛА ПОВРШИНА

ОЗНАКА ПРОСТОРИЈЕ	НАЗИВ ПРОСТОРИЈЕ	ПОВРШИНА ПРОСТОРИЈЕ
1	ПРЕДСОБЉЕ	5.52
2	КУХИЊА	7.70
3	ДНЕВНА СОБА СА ТРПЕЗАРИЈОМ	29.18
4	ДЕГАЖМАН	7.19
5	СОБА	8.68
6	СОБА	8.71
7	СОБА	12.08
8	КУПАТИЛО	4.57
9	ТОАЛЕТ	1.75
10	ТЕРАСА	6.95

УКУПНО СТАН С2А: **92.33**
 УКУПНО СТАН С2А:
 (-3% ПО СРПС У.Ц.2.100.2002) **89.56**

ТРОСОБАН СТАН ТИП: **С2А**



УЛАЗ
С2А



ПРОЈЕКТАНТ:

„СЕТ“ д.о.о.

Браће Недића 1, 15000 Шабац
 телефон: +381 15 355 588, е-пошта: office@set.rs

ИНВЕСТИТОР:

„СПВ ДУНАВ“ д.о.о.

Булевар Цара Лазара 3, 21000 Нови Сад
 телефон: +381 21 4802 156, е-пошта: prodaja.ns@gds.rs

СТАНОВИ СНАГА БЕЗБЕДНОСТИ
ОБЈЕКАТ 2 кат.пар.бр. 540/20
 КО Нови Сад IV

СИТУАЦИОНИ ПРИКАЗ ПОЛОЖАЈА ОБЈЕКТА:



ОСНОВА ТИПСКОГ СПРАТА:
 ламела А / ламела Б




СТАН ТИП С3А

ЛАМЕЛА	НИВО	ОЗНАКА СТАНА
	ПРИЗЕМЉЕ	/
А	1. СПРАТ	3А
	2. СПРАТ	8А
	3. СПРАТ	13А
	4. СПРАТ	18А

СТАН ТИП С3А _ ТАБЕЛА ПОВРШИНА

ОЗНАКА ПРОСТОРИЈЕ	НАЗИВ ПРОСТОРИЈЕ	ПОВРШИНА ПРОСТОРИЈЕ
1	ПРЕДСОБЉЕ	2.36
2	КУПАТИЛО	4.23
3	ДНЕВНА СОБА СА ТРПЕЗАРИЈОМ	20.30
4	СОБА	8.69
5	КУХИЊА	4.05
6	ТЕРАСА	4.73
УКУПНО СТАН С3А:		44.36
УКУПНО СТАН С3А: (-3% ПО СРПС У.Ц.2.100.2002)		43.03

ЈЕДНОИПОСОБАН СТАН ТИП: **С3А**

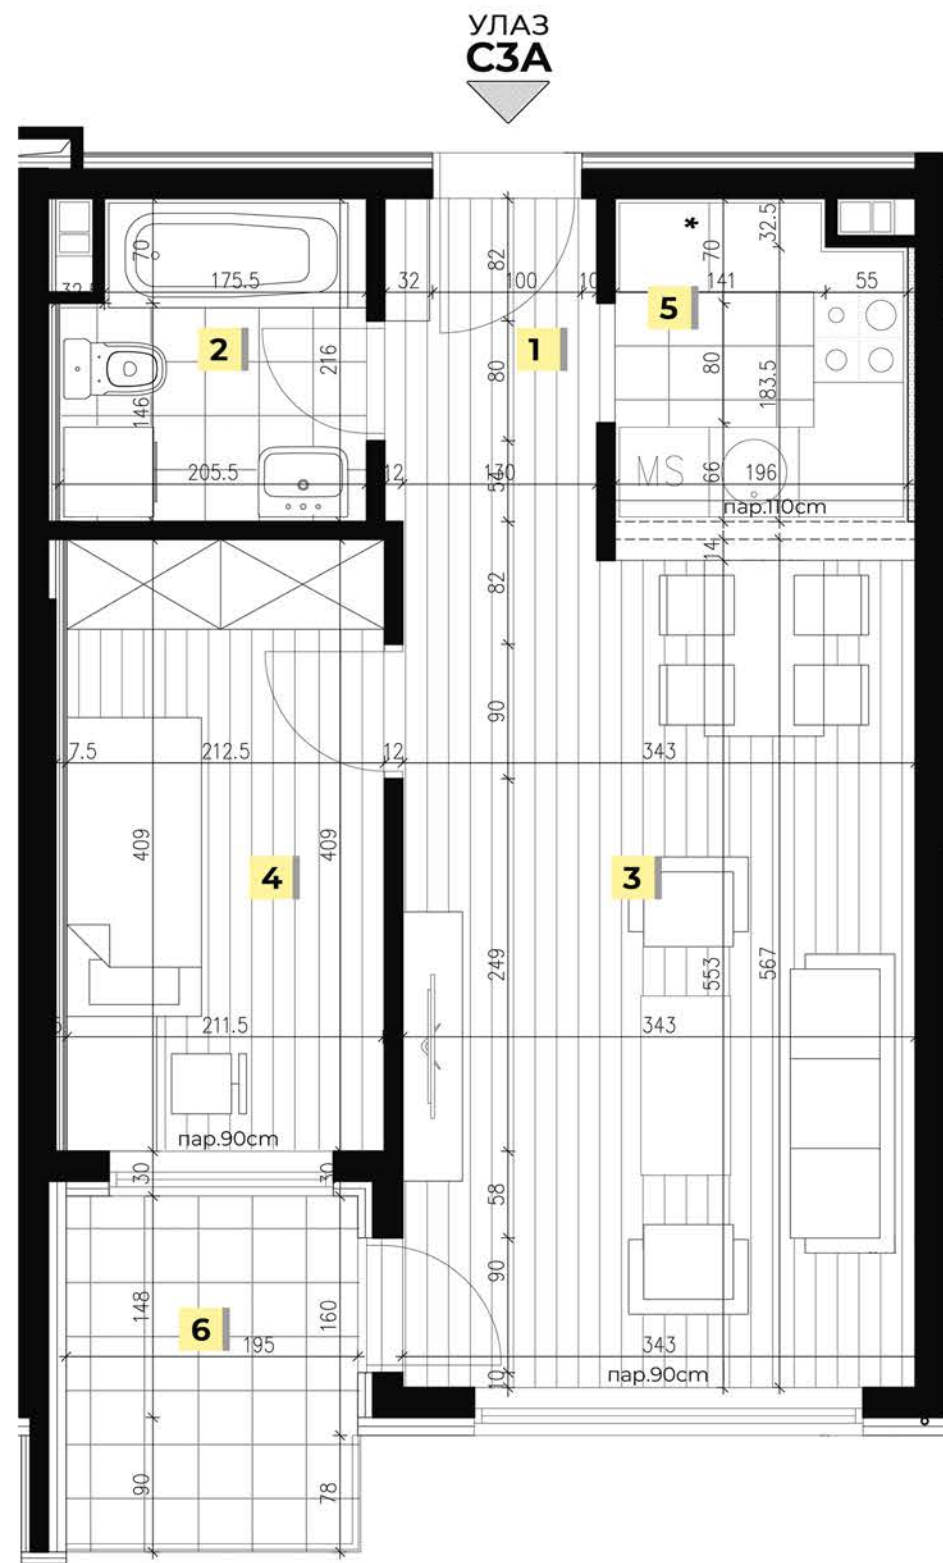

ПРОЈЕКТАНТ:

„СЕТ“ д.о.о.

Браће Недића 1, 15000 Шабац
 телефон: +381 15 355 588, е-пошта: office@set.rs

ИНВЕСТИТОР:

„СПВ ДУНАВ“ д.о.о.

Булевар Цара Лазара 3, 21000 Нови Сад
 телефон: +381 21 4802 156, е-пошта: prodaja.ns@gds.rs

СТАНОВИ СНАГА БЕЗБЕДНОСТИ
ОБЈЕКАТ 2 кат.пар.бр. 540/20
 КО Нови Сад IV

СИТУАЦИОНИ ПРИКАЗ ПОЛОЖАЈА ОБЈЕКТА:



ОСНОВА ТИПСКОГ СПРАТА:
 ламела А / ламела Б




СТАН ТИП С4А

ЛАМЕЛА	НИВО	ОЗНАКА СТАНА
	ПРИЗЕМЉЕ	/
А	1. СПРАТ	4А
	2. СПРАТ	9А
	3. СПРАТ	14А
	4. СПРАТ	19А

СТАН ТИП С4А _ ТАБЕЛА ПОВРШИНА

ОЗНАКА ПРОСТОРИЈЕ	НАЗИВ ПРОСТОРИЈЕ	ПОВРШИНА ПРОСТОРИЈЕ
1	ПРЕДСОБЉЕ	2.36
2	КУПАТИЛО	4.18
3	ДНЕВНА СОБА СА ТРПЕЗАРИЈОМ	20.30
4	СОБА	8.69
5	КУХИЊА	4.05
6	ТЕРАСА	4.73
УКУПНО СТАН С4А:		44.31
УКУПНО СТАН С4А: (-3% ПО СРПС У.Ц.2.100:2002)		42.98

ЈЕДНОИПОСОБАН СТАН ТИП: **С4А**

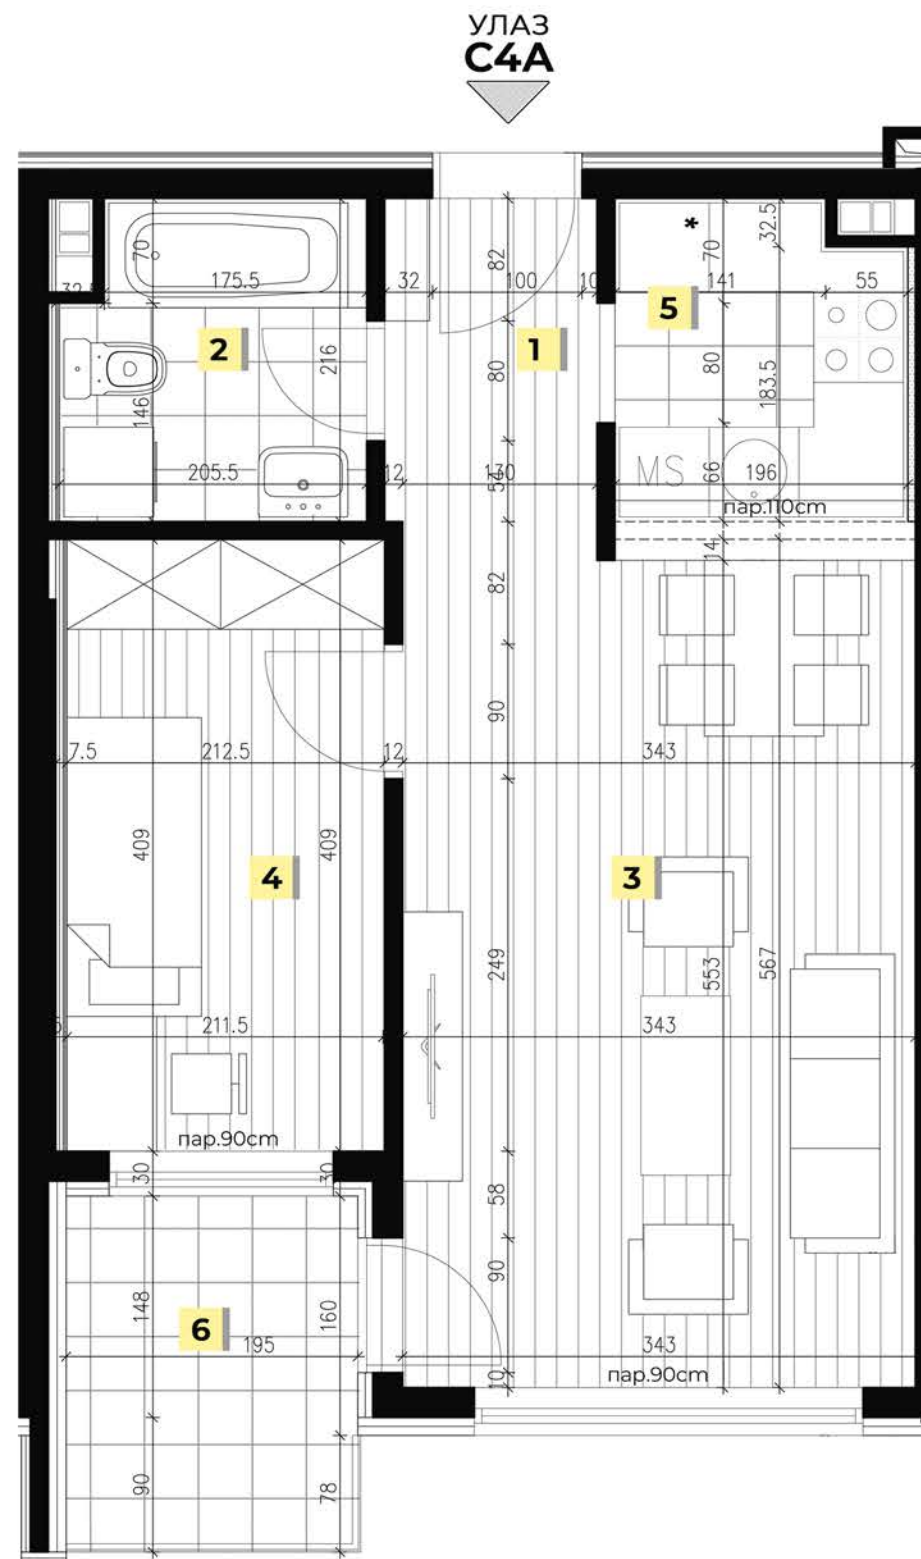

ПРОЈЕКТАНТ:

„СЕТ“ д.о.о.

Браће Недића 1, 15000 Шабац
 телефон: +381 15 355 588, е-пошта: office@set.rs

ИНВЕСТИТОР:

„СПВ ДУНАВ“ д.о.о.

Булевар Цара Лазара 3, 21000 Нови Сад
 телефон: +381 21 4802 156, е-пошта: prodaja.ns@gds.rs

СТАНОВИ СНАГА БЕЗБЕДНОСТИ
ОБЈЕКАТ 2 кат.пар.бр. 540/20
 КО Нови Сад IV

СИТУАЦИОНИ ПРИКАЗ ПОЛОЖАЈА ОБЈЕКТА:



ОСНОВА ТИПСКОГ СПРАТА:
 ламела А / ламела Б



СТАН ТИП С5А


ЛАМЕЛА	НИВО	ОЗНАКА СТАНА
	ПРИЗЕМЉЕ	/
	1. СПРАТ	5А
А	2. СПРАТ	10А
	3. СПРАТ	15А
	4. СПРАТ	20А

СТАН ТИП С5А _ ТАБЕЛА ПОВРШИНА


ОЗНАКА ПРОСТОРИЈЕ	НАЗИВ ПРОСТОРИЈЕ	ПОВРШИНА ПРОСТОРИЈЕ
1	ПРЕДСОБЉЕ	2.02
2	ТОАЛЕТ	2.08
3	ДНЕВНА СОБА СА ТРПЕЗАРИЈОМ	20.12
4	ТЕРАСА	3.71
5	КУХИЊА	4.96
6	ДЕГАЖМАН	4.47
7	КУПАТИЛО	4.16
8	СОБА	8.28
9	СОБА	11.16

УКУПНО СТАН С5А: **60.96**
 УКУПНО СТАН С5А:
 (-3% ПО СРПС У.Ц.2.100.2002) **59.13**

ДВОИПОСОБАН СТАН ТИП: **С5А**

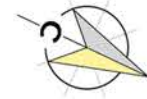

ЛИСТ
20

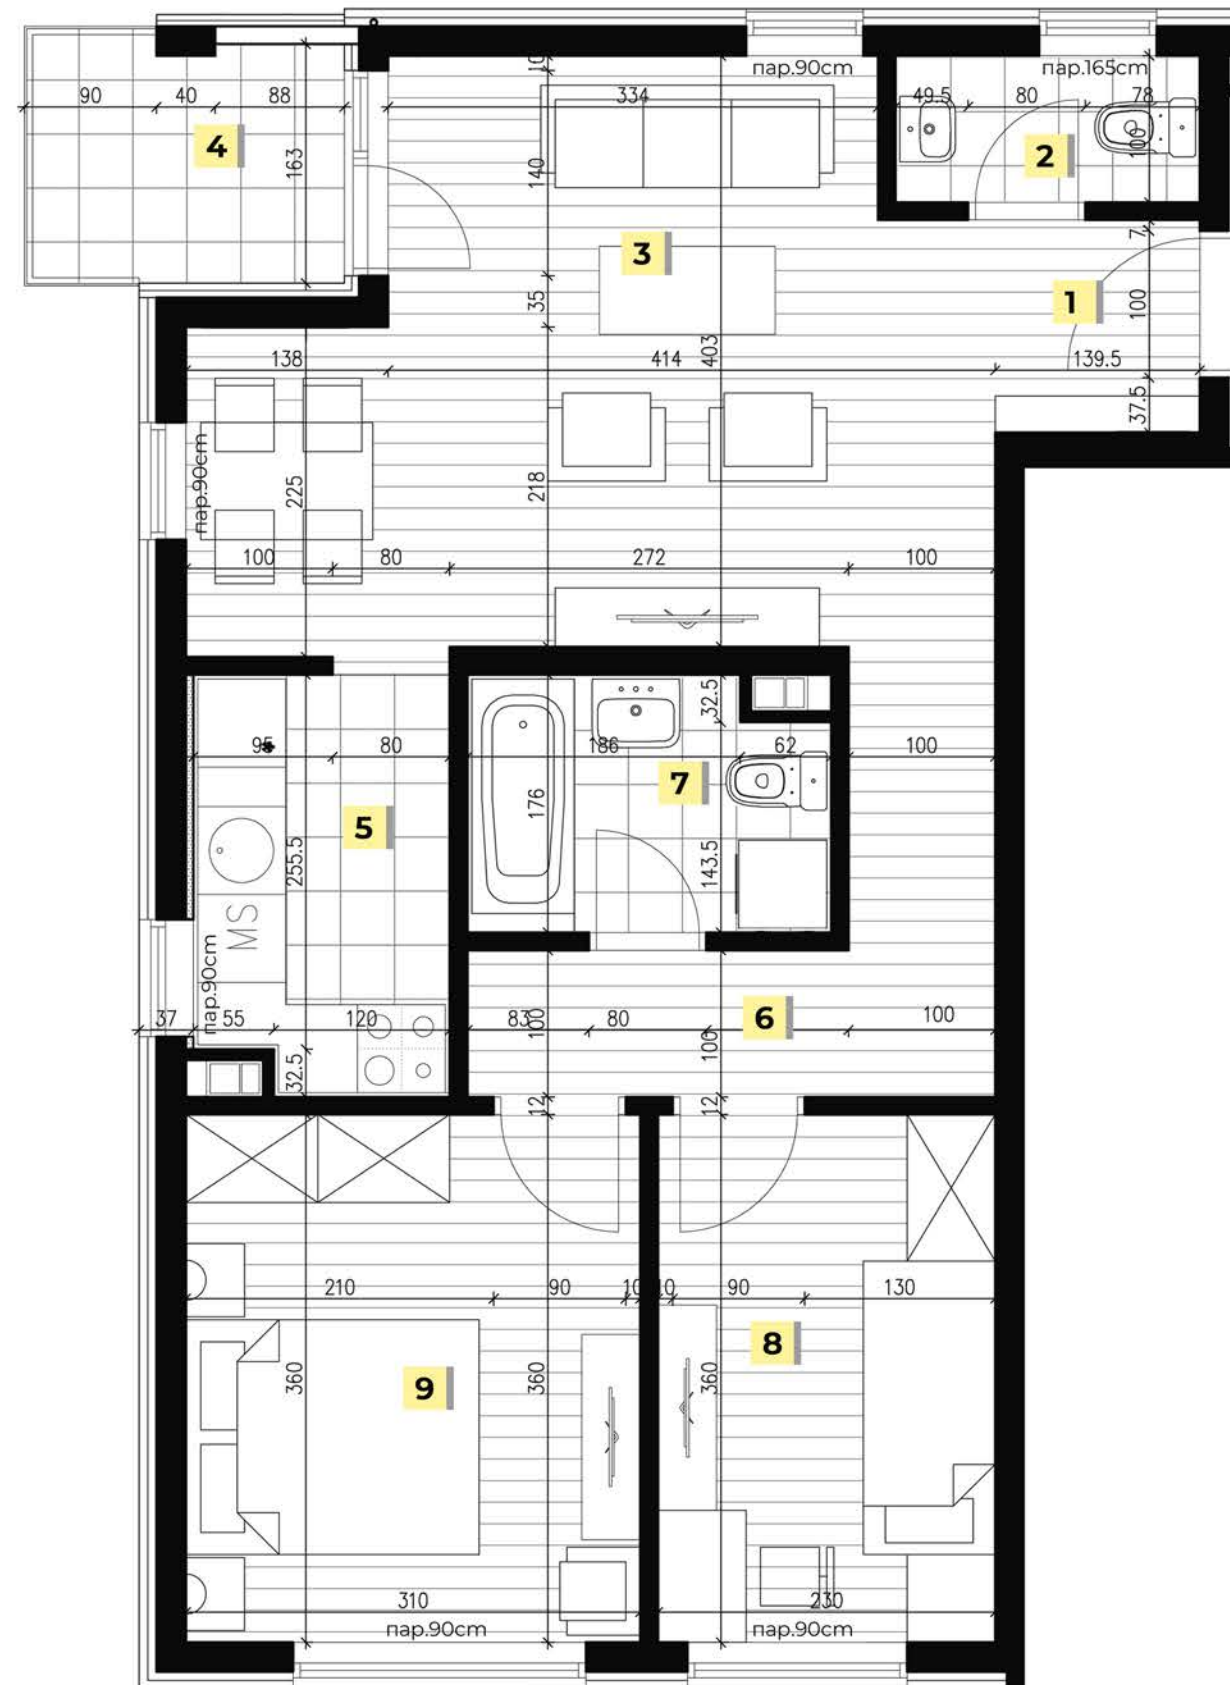

ПРОЈЕКТАНТ:

„СЕТ“ д.о.о.

Браће Недића 1, 15000 Шабац
 телефон: +381 15 355 588, е-пошта: office@set.rs

ИНВЕСТИТОР:

„СПВ ДУНАВ“ д.о.о.

Булевар Цара Лазара 3, 21000 Нови Сад
 телефон: +381 21 4802 156, е-пошта: prodaja.ns@gds.rs

СИТУАЦИОНИ ПРИКАЗ ПОЛОЖАЈА ОБЈЕКТА:



ЛЕГЕНДА СТРУКТУРЕ СТАНОВА _ ЛАМЕЛА Б

БОЈА НА ОСНОВИ	ОЗНАКА СТАНА	ТИП СТАНА	ПОВРШИНА	ПРИЗЕМЉЕ	1. СПРАТ	2. СПРАТ	3. СПРАТ	4. СПРАТ	УКУПНО
Жуто	C1Б	ЈЕДНОПОСОБАН	51.34	/	1	1	1	1	4
Зелено	C2Б	ТРОСОБАН	90.00	/	1	1	1	1	4
Светло зелено	C3Б	ТРОСОБАН	87.00	/	1	1	1	1	4
Розео	C4Б	ДВОИПОСОБАН	59.38	/	1	1	1	1	4
УКУПНО:				0	4	4	4	4	16

ОСНОВА ТИПСКОГ СПРАТА
 ЛАМЕЛА А / ЛАМЕЛА Б



ПРОЈЕКТАНТ:

„СЕТ“ д.о.о.

Браће Недића 1, 15000 Шабац

телефон: +381 15 355 588, е-пошта: office@set.rs

ИНВЕСТИТОР:

„СПВ ДУНАВ“ д.о.о.

Булевар Цара Лазара 3, 21000 Нови Сад

телефон: +381 21 4802 156, е-пошта: prodaja.ns@gds.rs



СИТУАЦИОНИ ПРИКАЗ ПОЛОЖАЈА ОБЈЕКТА:



ОСНОВА ТИПСКОГ СПРАТА:
 ламела А / ламела Б



СТАН ТИП С1Б

ЛАМЕЛА	НИВО	ОЗНАКА СТАНА
	ПРИЗЕМЉЕ	/
Б	1. СПРАТ	1Б
	2. СПРАТ	5Б
	3. СПРАТ	9Б
	4. СПРАТ	13Б

СТАН ТИП С1Б _ ТАБЕЛА ПОВРШИНА

ОЗНАКА ПРОСТОРИЈЕ	НАЗИВ ПРОСТОРИЈЕ	ПОВРШИНА ПРОСТОРИЈЕ
1	ПРЕДСОБЉЕ	7.88
2	СОБА	8.,39
3	КУХИЊА	5.21
4	ДНЕВНА СОБА СА ТРПЕЗАРИЈОМ	22.15
5	КУПАТИЛО	4.90
6	ТЕРАСА	4.40
УКУПНО СТАН С1Б:		52.93
УКУПНО СТАН С1Б: (+3% ПО СРПС У.Ц.2.100.2002)		51.34



УЛАЗ
С1Б

ПРОЈЕКТАНТ:
 „СЕТ“ д.о.о.

Браће Недића 1, 15000 Шабац
 телефон: +381 15 355 588, е-пошта: office@set.rs

ИНВЕСТИТОР:
 „СПВ ДУНАВ“ д.о.о.

Булевар Цара Лазара 3, 21000 Нови Сад
 телефон: +381 21 4802 156, е-пошта: prodaja.ns@gds.rs

СТАНОВИ СНАГА БЕЗБЕДНОСТИ
ОБЈЕКАТ 2 кат.пар.бр. 540/20
 КО Нови Сад IV

СИТУАЦИОНИ ПРИКАЗ ПОЛОЖАЈА ОБЈЕКТА:



ОСНОВА ТИПСКОГ СПРАТА:
 ламела А / ламела Б



СТАН ТИП С2Б


ЛАМЕЛА	НИВО	ОЗНАКА СТАНА
	ПРИЗЕМЉЕ	/
	1. СПРАТ	2Б
Б	2. СПРАТ	6Б
	3. СПРАТ	10Б
	4. СПРАТ	14Б

СТАН ТИП С2Б _ ТАБЕЛА ПОВРШИНА

ОЗНАКА ПРОСТОРИЈЕ	НАЗИВ ПРОСТОРИЈЕ	ПОВРШИНА ПРОСТОРИЈЕ
1	ПРЕДСОБЉЕ	5.52
2	КУХИЊА	7.70
3	ДНЕВНА СОБА СА ТРПЕЗАРИЈОМ	29.18
4	ДЕГАЖМАН	7.19
5	СОБА	9.13
6	СОБА	8.71
7	СОБА	12.08
8	КУПАТИЛО	4.57
9	ТОАЛЕТ	1.75
10	ТЕРАСА	6.95

УКУПНО СТАН С2Б: **92.78**
 УКУПНО СТАН С2Б:
 (-3% ПО СРПС У.Ц.2.100.2002) **90.00**

ТРОСОБАН СТАН ТИП: **С2Б**

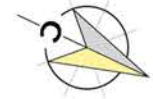

ЛИСТ
23



ПРОЈЕКТАНТ:
 „СЕТ“ д.о.о.

Браће Недића 1, 15000 Шабац
 телефон: +381 15 355 588, е-пошта: office@set.rs

ИНВЕСТИТОР:
 „СПВ ДУНАВ“ д.о.о.

Булевар Цара Лазара 3, 21000 Нови Сад
 телефон: +381 21 4802 156, е-пошта: prodaja.ns@gds.rs

СИТУАЦИОНИ ПРИКАЗ ПОЛОЖАЈА ОБЈЕКТА:



ОСНОВА ТИПСКОГ СПРАТА:
 ламела А / ламела Б



СТАН ТИП С3Б

ЛАМЕЛА	НИВО	ОЗНАКА СТАНА
	ПРИЗЕМЉЕ	/
	1. СПРАТ	3Б
Б	2. СПРАТ	7Б
	3. СПРАТ	11Б
	4. СПРАТ	15Б


СТАН ТИП С3Б _ ТАБЕЛА ПОВРШИНА

ОЗНАКА ПРОСТОРИЈЕ	НАЗИВ ПРОСТОРИЈЕ	ПОВРШИНА ПРОСТОРИЈЕ
1	ПРЕДСОБЉЕ	5.06
2	ТОАЛЕТ	1.80
3	ДЕГАЖМАН	6.16
4	КУХИЊА	7.33
5	ДНЕВНА СОБА СА ТРПЕЗАРИЈОМ	21.08
6	ТЕРАСА	4.73
7	СОБА	7.20
8	СОБА	13.53
9	ТЕРАСА	4.73
10	СОБА	8.69
11	КУПАТИЛО	5.32
12	ГАРДЕРОБА	4.06

УКУПНО СТАН С3Б: **89.69**

УКУПНО СТАН С3Б:
 (-3% ПО СРПС У.Ц.2.100.2002) **87.00**

ТРОСОБАН СТАН ТИП: **С3Б**

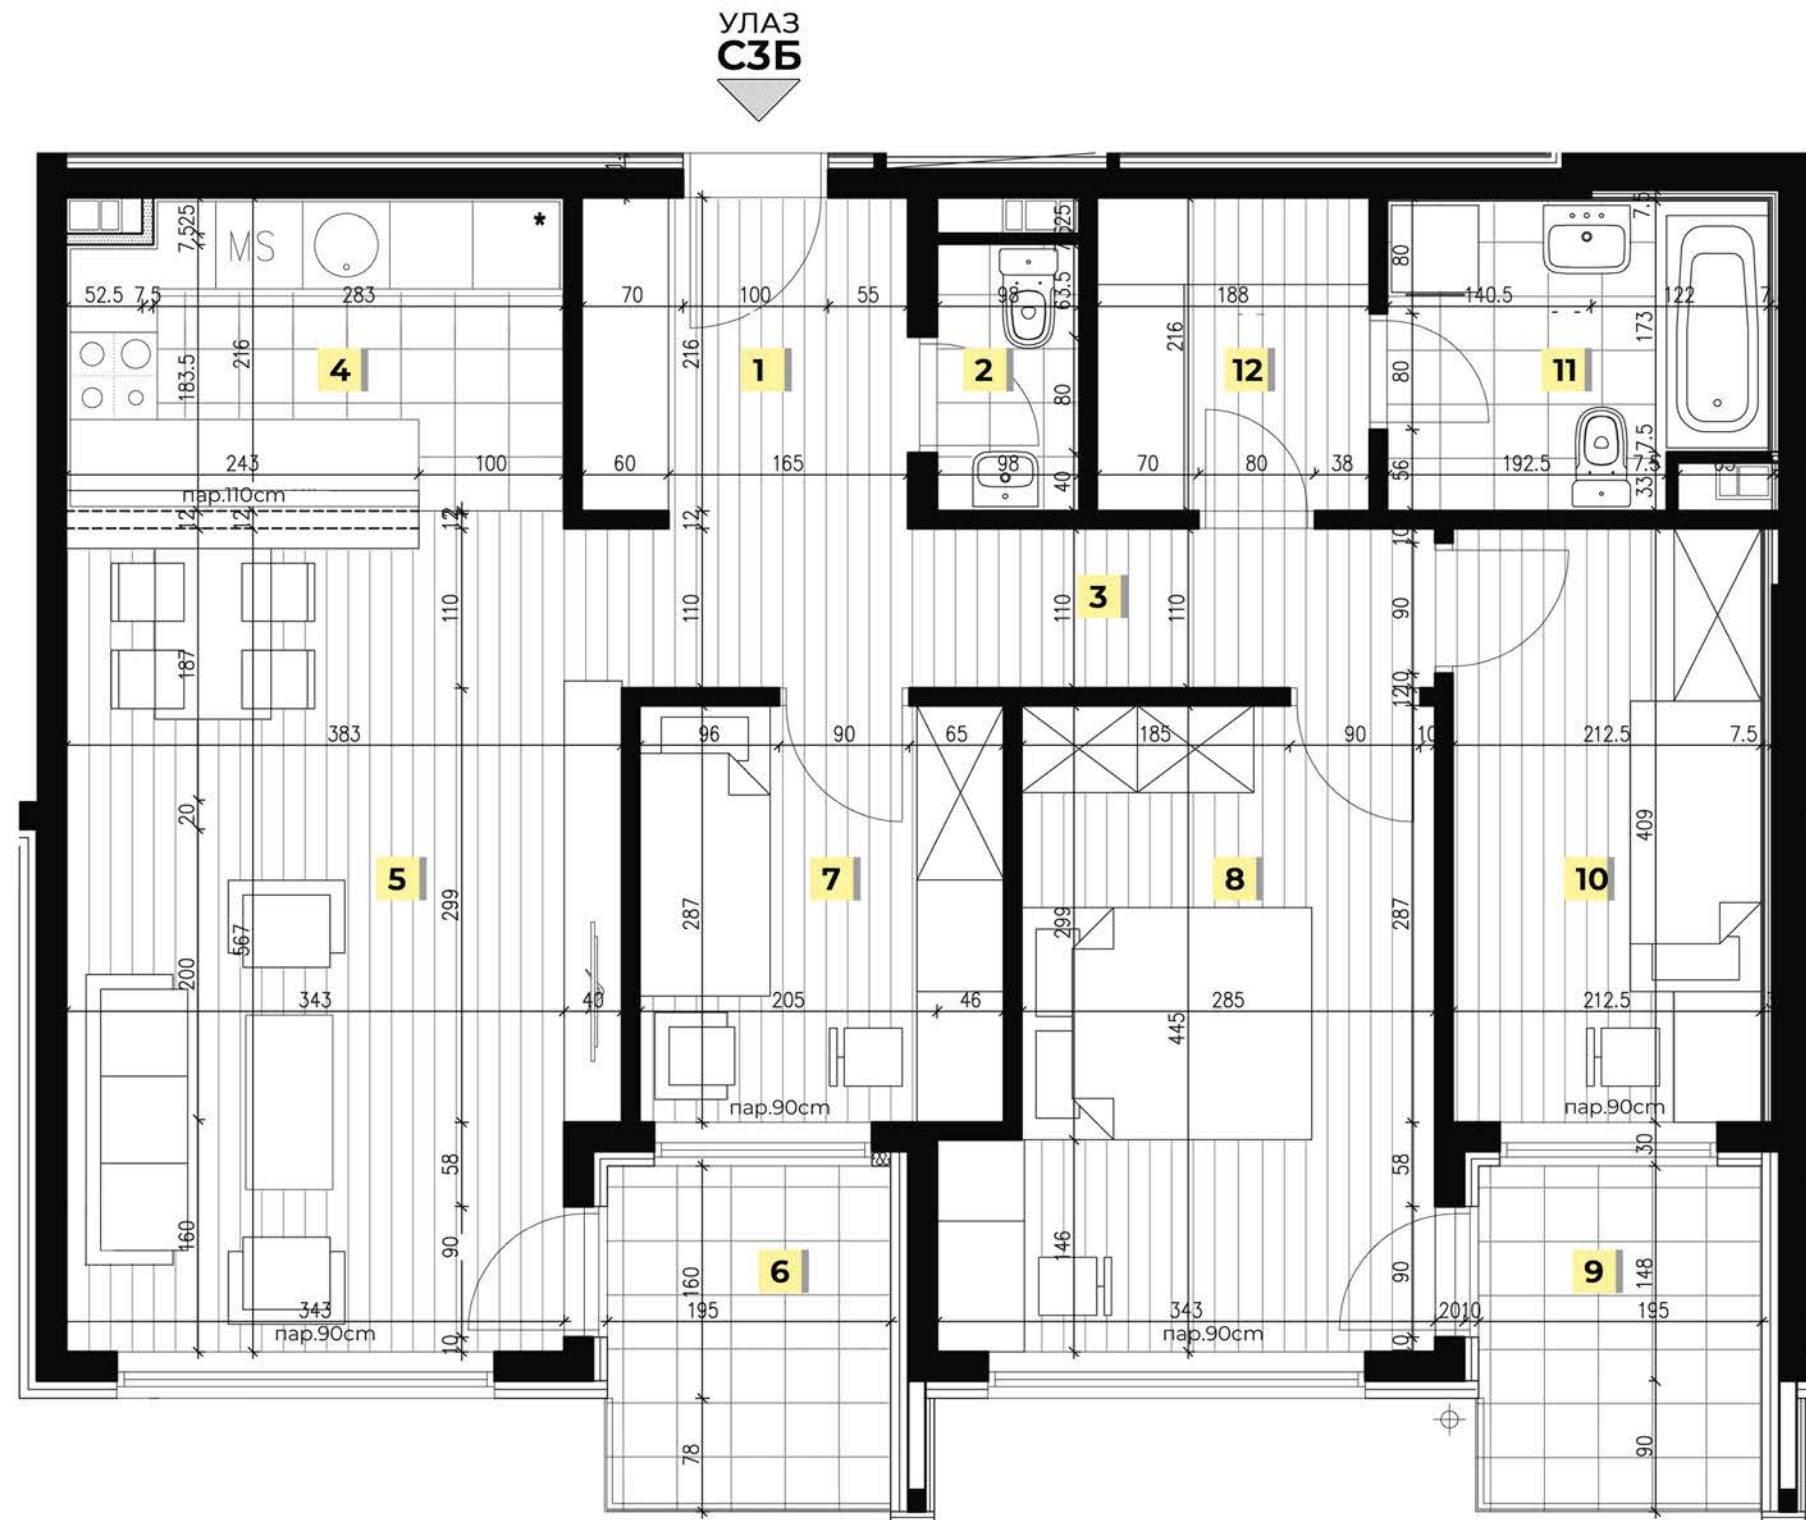

ПРОЈЕКТАНТ:

„СЕТ“ д.о.о.

Браће Недића 1, 15000 Шабац
 телефон: +381 15 355 588, е-пошта: office@set.rs

ИНВЕСТИТОР:

„СПВ ДУНАВ“ д.о.о.

Булевар Цара Лазара 3, 21000 Нови Сад
 телефон: +381 21 4802 156, е-пошта: prodaja.ns@gds.rs

СТАНОВИ СНАГА БЕЗБЕДНОСТИ
ОБЈЕКАТ 2 кат.пар.бр. 540/20
 КО Нови Сад IV

СИТУАЦИОНИ ПРИКАЗ ПОЛОЖАЈА ОБЈЕКТА:



ОСНОВА ТИПСКОГ СПРАТА:
 ламела А / ламела Б



СТАН ТИП С4Б


ЛАМЕЛА	НИВО	ОЗНАКА СТАНА
	ПРИЗЕМЉЕ	/
	1. СПРАТ	4Б
Б	2. СПРАТ	8Б
	3. СПРАТ	12Б
	4. СПРАТ	16Б

СТАН ТИП С4Б _ ТАБЕЛА ПОВРШИНА

ОЗНАКА ПРОСТОРИЈЕ	НАЗИВ ПРОСТОРИЈЕ	ПОВРШИНА ПРОСТОРИЈЕ
1	ПРЕДСОБЉЕ	2.17
2	ТОАЛЕТ	2.08
3	ДНЕВНА СОБА СА ТРПЕЗАРИЈОМ	20.23
4	ТЕРАСА	3.71
5	КУХИЊА	4.96
6	ДЕГАЖМАН	4.47
7	КУПАТИЛО	4.16
8	СОБА	8.28
9	СОБА	11.16


УКУПНО СТАН С4Б: **61.22**
 УКУПНО СТАН С4Б:
 (-3% ПО СРПС У.Ц.2.100.2002) **59.38**

ДВОИПОСОБАН СТАН ТИП: **С4Б**

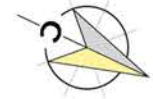

ЛИСТ
25

УЛАЗ
С4Б

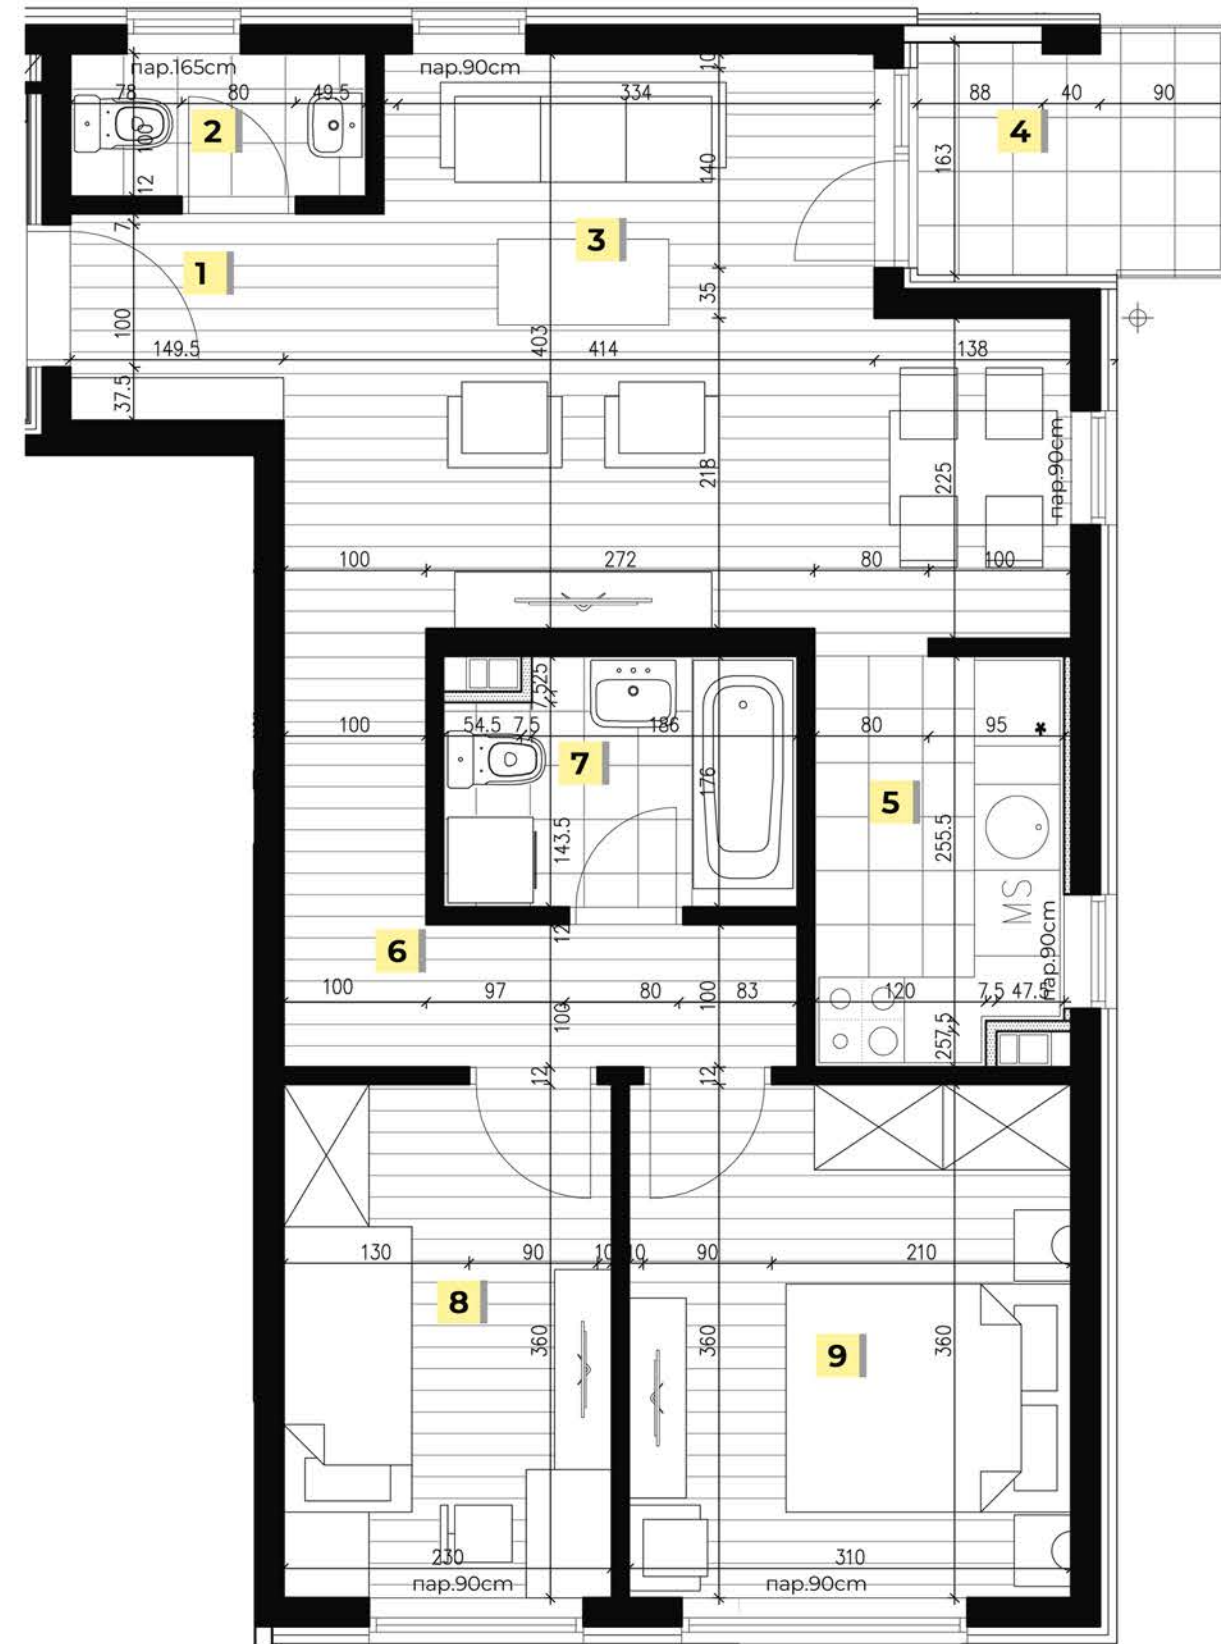

ПРОЈЕКТАНТ:

„СЕТ“ д.о.о.

Браће Недића 1, 15000 Шабац
 телефон: +381 15 355 588, е-пошта: office@set.rs

ИНВЕСТИТОР:

„СПВ ДУНАВ“ д.о.о.

Булевар Цара Лазара 3, 21000 Нови Сад
 телефон: +381 21 4802 156, е-пошта: prodaja.ns@gds.rs