

ИНВЕСТИТОР:
„СПВ ДУНАВ“ д.о.о.
Булевар Цара Лазара 3, 21000 Нови Сад
телефон: +381 21 4802 156, е-пошта: prodaja.ns@gds.rs

ЈУГОВИЋЕВО 2

СТАНОВИ СНАГА БЕЗБЕДНОСТИ
ОБЈЕКАТ 4 кат.пар.бр. 540/23
КО Нови Сад IV



ПРОЈЕКАНТ:
„СЕТ“ д.о.о.
Браће Недића 1, 15000 Шабац
телефон: +381 15 355 588, е-пошта: office@set.rs

САДРЖАЈ:

НАСЛОВ:	Р.БР.
- СИТУАЦИОНИ ПРИКАЗ ПОЗИЦИЈЕ НАСЕЉА "ЈУГОВИЋЕВО"	02
- СИТУАЦИОНИ ПРИКАЗ ОБЈЕКТА - ЗД ПРИКАЗ	03 04
- ТАБЕЛАРНИ ПРИКАЗ ЛОКАЛА НА ОСНОВИ ПРИЗЕМЉА	05
- ЛОКАЛ Л1	06
- ЛОКАЛ Л2	07
- ЛОКАЛ Л3	08
- ТАБЕЛАРНИ ПРИКАЗ СТАНОВА НА ОСНОВИ ТИПСКОГ СПРАТА - ЛАМЕЛА А	09
- СТАН С1А	10
- СТАН С2А	11
- СТАН С3А	12
- СТАН С4А	13
- СТАН С5А	14
- ТАБЕЛАРНИ ПРИКАЗ СТАНОВА НА ОСНОВИ ТИПСКОГ СПРАТА - ЛАМЕЛА Б	15
- СТАН С1Б	16
- СТАН С2Б	17
- СТАН С3Б	18
- СТАН С4Б	19

ПРОЈЕКТАНТ:


„СЕТ“ д.о.о.

Браће Недића 1, 15000 Шабац
телефон: +381 15 355 588, е-пошта: office@set.rs

ИНВЕСТИТОР:

„СПВ ДУНАВ“ д.о.о.

Булевар Цара Лазара 3, 21000 Нови Сад
телефон: +381 21 4802 156, е-пошта: prodaja.ns@gds.rs

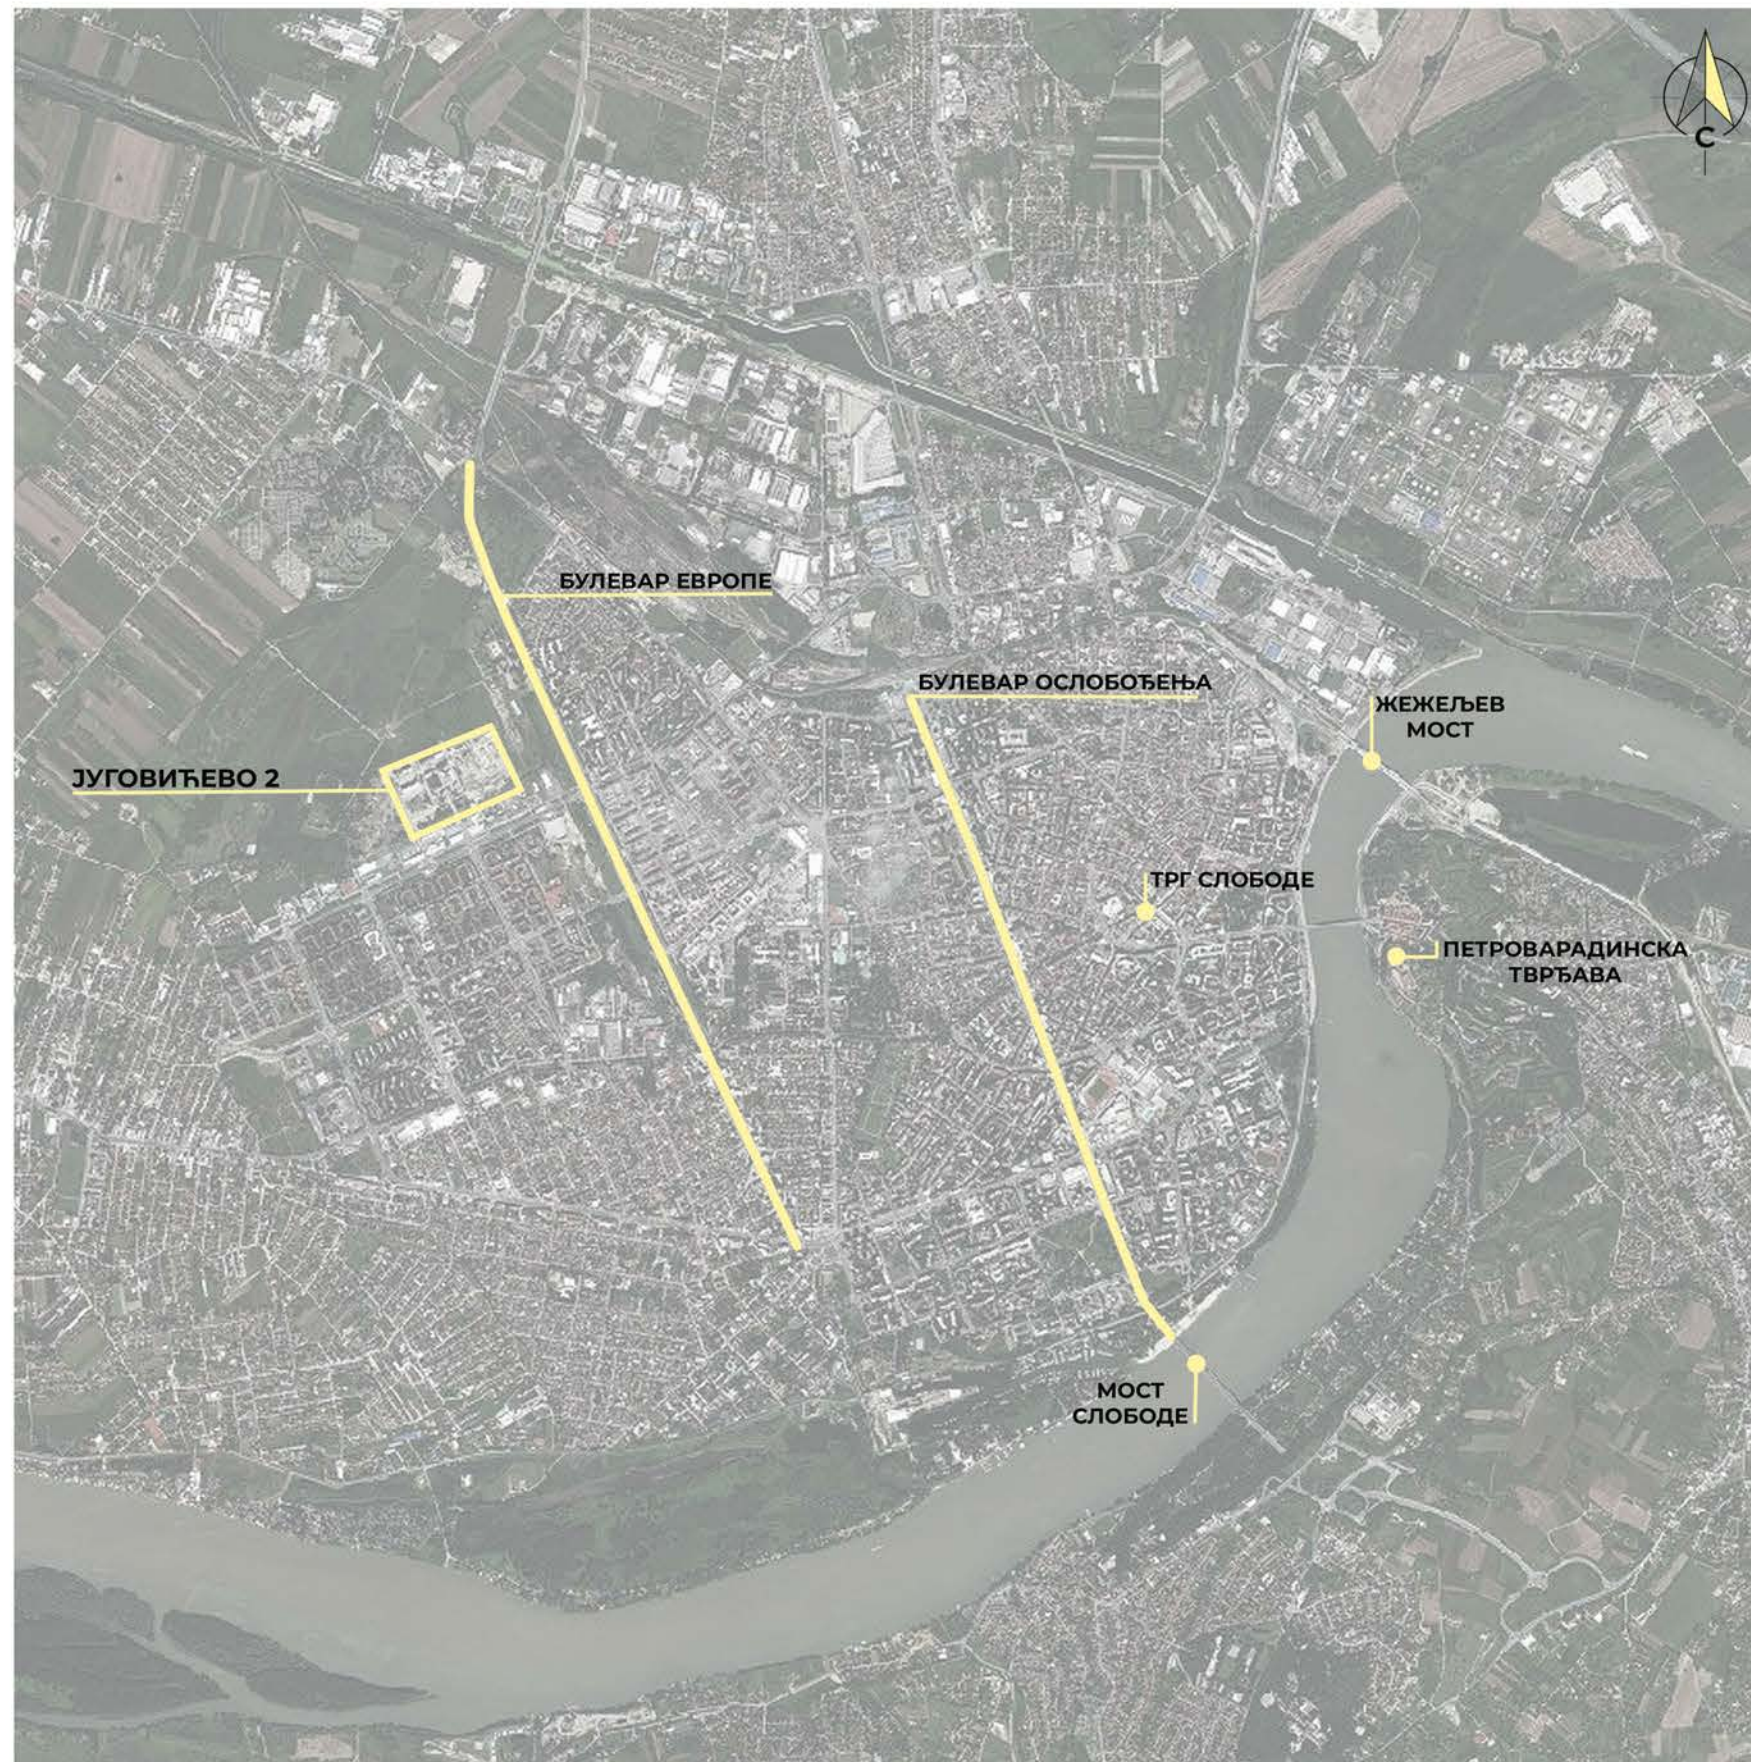

ПРОЈЕКТАНТ:

„СЕТ“ д.о.о.

Браће Недића 1, 15000 Шабац
телефон: +381 15 355 588, е-пошта: office@set.rs

ИНВЕСТИТОР:

„СПВ ДУНАВ“ д.о.о.

Булевар Цара Лазара 3, 21000 Нови Сад
телефон: +381 21 4802 156, е-пошта: prodaja.ns@gds.rs

ЛЕГЕНДА ПОЗИЦИЈЕ ОБЈЕКТА

БОЈА НА ЦРТЕЖУ	НАЗИВ ОБЈЕКТА	СПРАТНОСТ	НАМЕНА ОБЈЕКТА
●	ОБЈЕКАТ 1	П+4	САМБЕНО-ПОСЛОВНИ
●	ОБЈЕКАТ 2	П+4	САМБЕНО-ПОСЛОВНИ
●	ОБЈЕКАТ 3	П+7	САМБЕНО-ПОСЛОВНИ
●	ОБЈЕКАТ 4	П+7	САМБЕНО-ПОСЛОВНИ

СИТУАЦИОНИ ПРИКАЗ ПОЛОЖАЈА ОБЈЕКТА У ОКВИРУ КОМПЛЕКСА



ПРОЈЕКТАНТ:

„СЕТ“ д.о.о.

Браће Недића 1, 15000 Шабац
 телефон: +381 15 355 588, е-пошта: office@set.rs

ИНВЕСТИТОР:

„СПВ ДУНАВ“ д.о.о.

Булевар Цара Лазара 3, 21000 Нови Сад
 телефон: +381 21 4802 156, е-пошта: prodaja.ns@gds.rs



ПРОЈЕКТАНТ:

„СЕТ“ д.о.о.

Браће Недића 1, 15000 Шабац
телефон: +381 15 355 588, е-пошта: office@set.rs

ИНВЕСТИТОР:

„СПВ ДУНАВ“ д.о.о.

Булевар Цара Лазара 3, 21000 Нови Сад
телефон: +381 21 4802 156, е-пошта: prodaja.ns@gds.rs

СИТУАЦИОНИ ПРИКАЗ ПОЛОЖАЈА ОБЈЕКТА:





ЛЕГЕНДА СТРУКТУРЕ ЛОКАЛА _ ЛАМЕЛА А/ЛАМЕЛА Б

БОЈА НА ОСНОВИ	ОЗНАКА ЛОКАЛА	НАМЕНА	ПОВРШИНА	ПРИЗЕМЉЕ	1. СПРАТ	2. СПРАТ	3. СПРАТ	4. СПРАТ	УКУПНО
●	Л1	ЛОКАЛ	50,35	1	0	0	0	0	1
●	Л2	ЛОКАЛ	371,63	1	0	0	0	0	1
●	Л3	ЛОКАЛ	73,73	1	0	0	0	0	1
УКУПНО:				3	0	0	0	0	3

НАПОМЕНА:
 ТЕХНИЧКА ПРОСТОРИЈА - ХИДРОЦИЛ ● / ТЕХНИЧКА ПРОСТОРИЈА - ХИДРОЦИЛ ● / ТЕХНИЧКА ПРОСТОРИЈА - ТОПЛОТНА ПОДСТАНИЦА ●

ОСНОВА ПРИЗЕМЉА
 ЛАМЕЛА А / ЛАМЕЛА Б

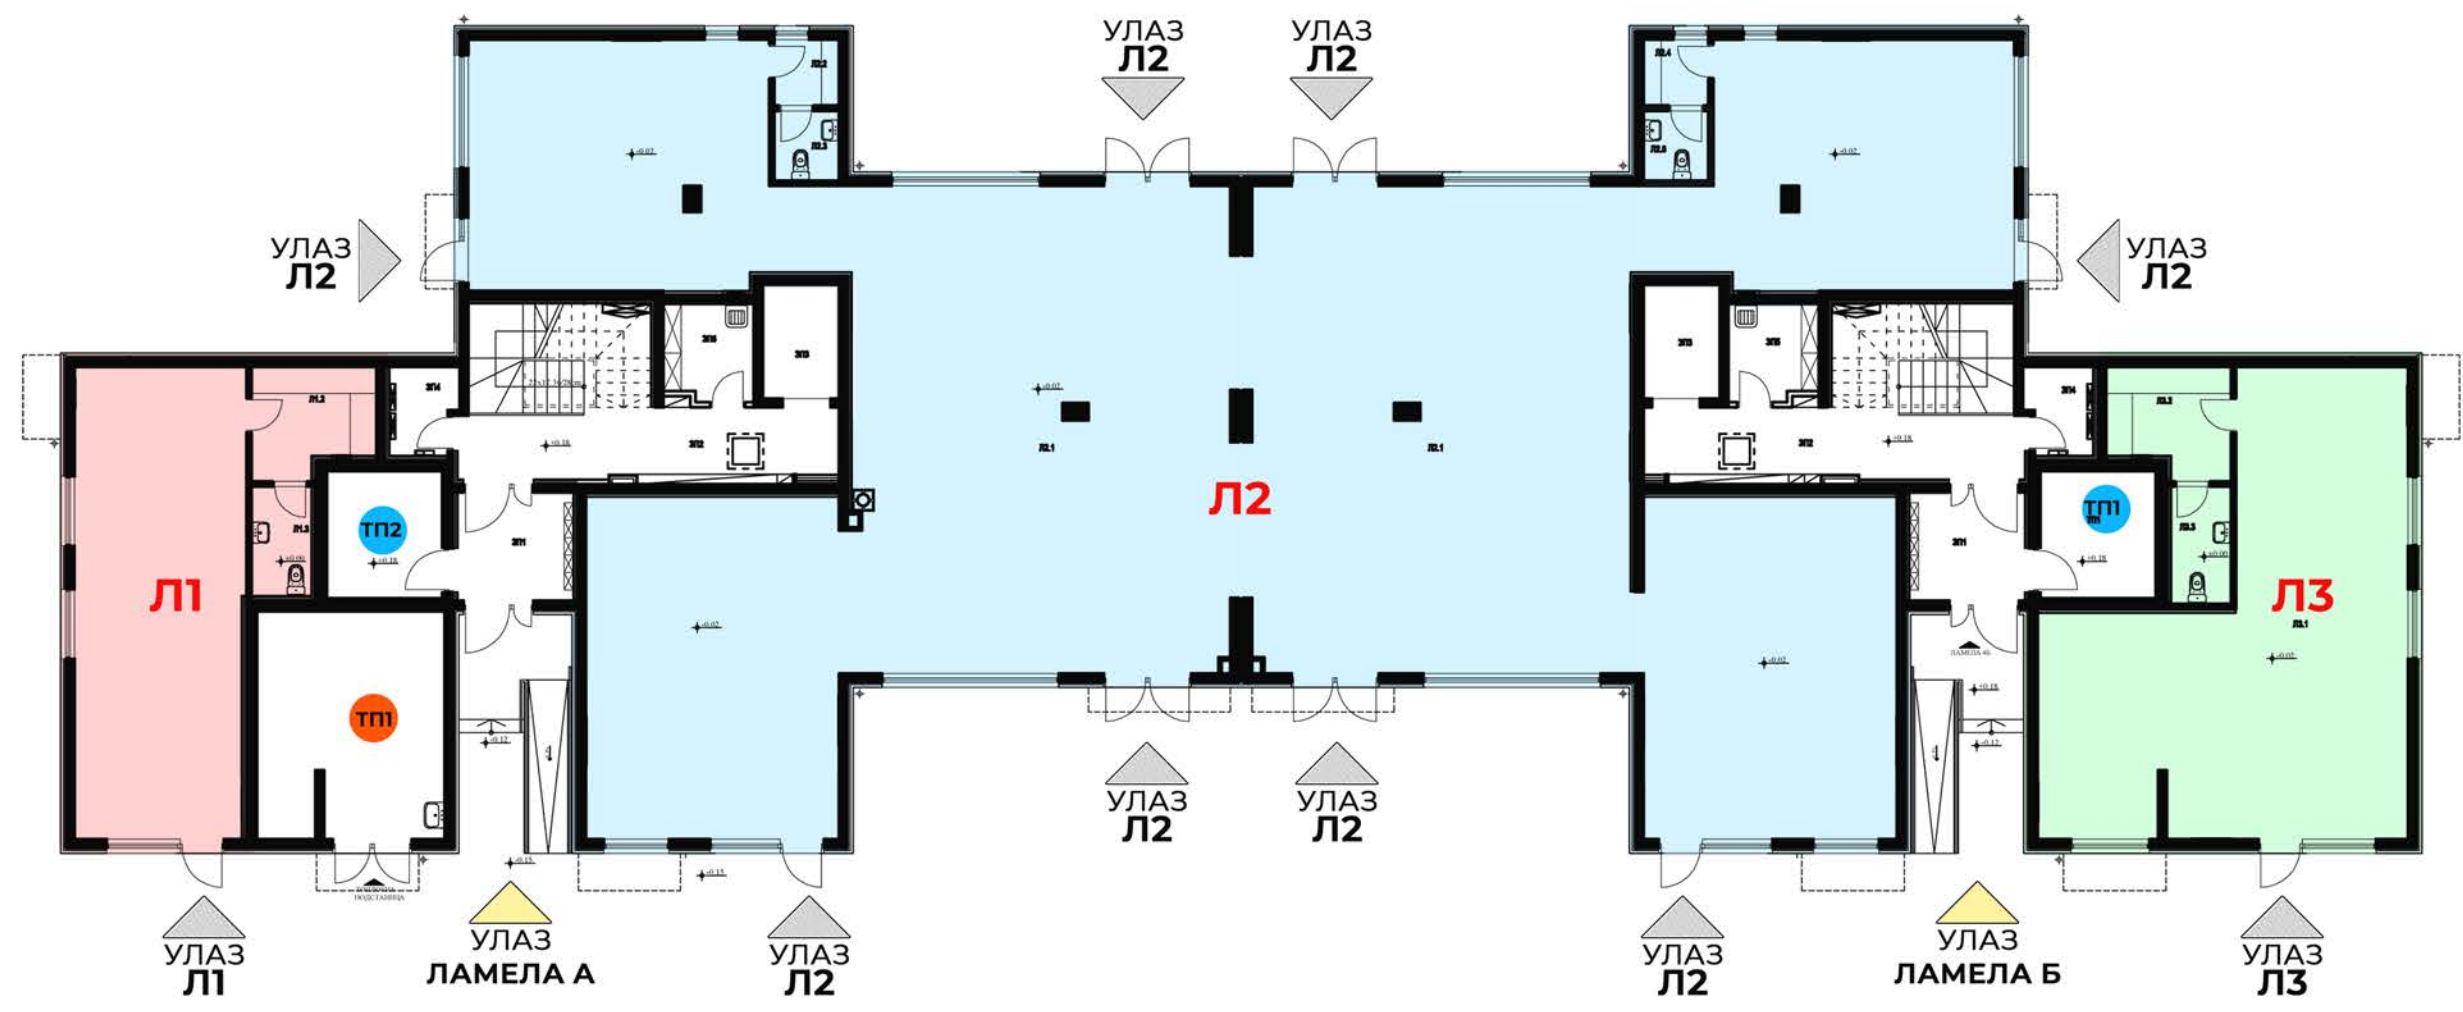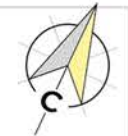

ПРОЈЕКТАНТ:
 „СЕТ“ д.о.о.
 Браће Недића 1, 15000 Шабац
 телефон: +381 15 355 588, е-пошта: office@set.rs


ИНВЕСТИТОР:
 „СПВ ДУНАВ“ д.о.о.
 Булевар Цара Лазара 3, 21000 Нови Сад
 телефон: +381 21 4802 156, е-пошта: prodaja.ns@gds.rs

СТАНОВИ СНАГА БЕЗБЕДНОСТИ
ОБЈЕКАТ 4 кат.пар.бр. 540/23
 КО Нови Сад IV

СИТУАЦИОНИ ПРИКАЗ ПОЛОЖАЈА ОБЈЕКТА:



ОСНОВА ПРИЗЕМЉА:
 ламела А / ламела Б

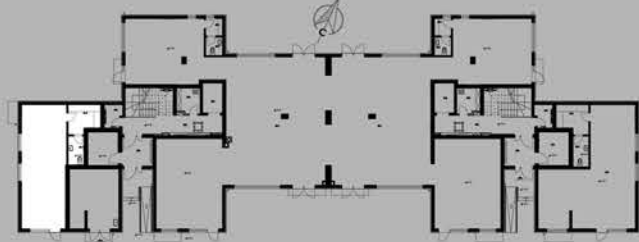

ЛОКАЛ Л1 _ ТАБЕЛА ПОВРШИНА


ОЗНАКА ПРОСТОРИЈЕ	НАЗИВ ПРОСТОРИЈЕ	ПОВРШИНА ПРОСТОРИЈЕ
Л1.1	ЛОКАЛ	41.93
Л1.2	ПРЕДПРОСТОР ТОАЛЕТА	6.59
Л1.3	ТОАЛЕТ	3.39

УКУПНО ЛОКАЛ Л1: **51.91**
 УКУПНО ЛОКАЛ Л1:
 (-3% ПО СРПС УЦ2.100/2002) **50.35**

ЛОКАЛ: **Л1**



ЛИСТ
06

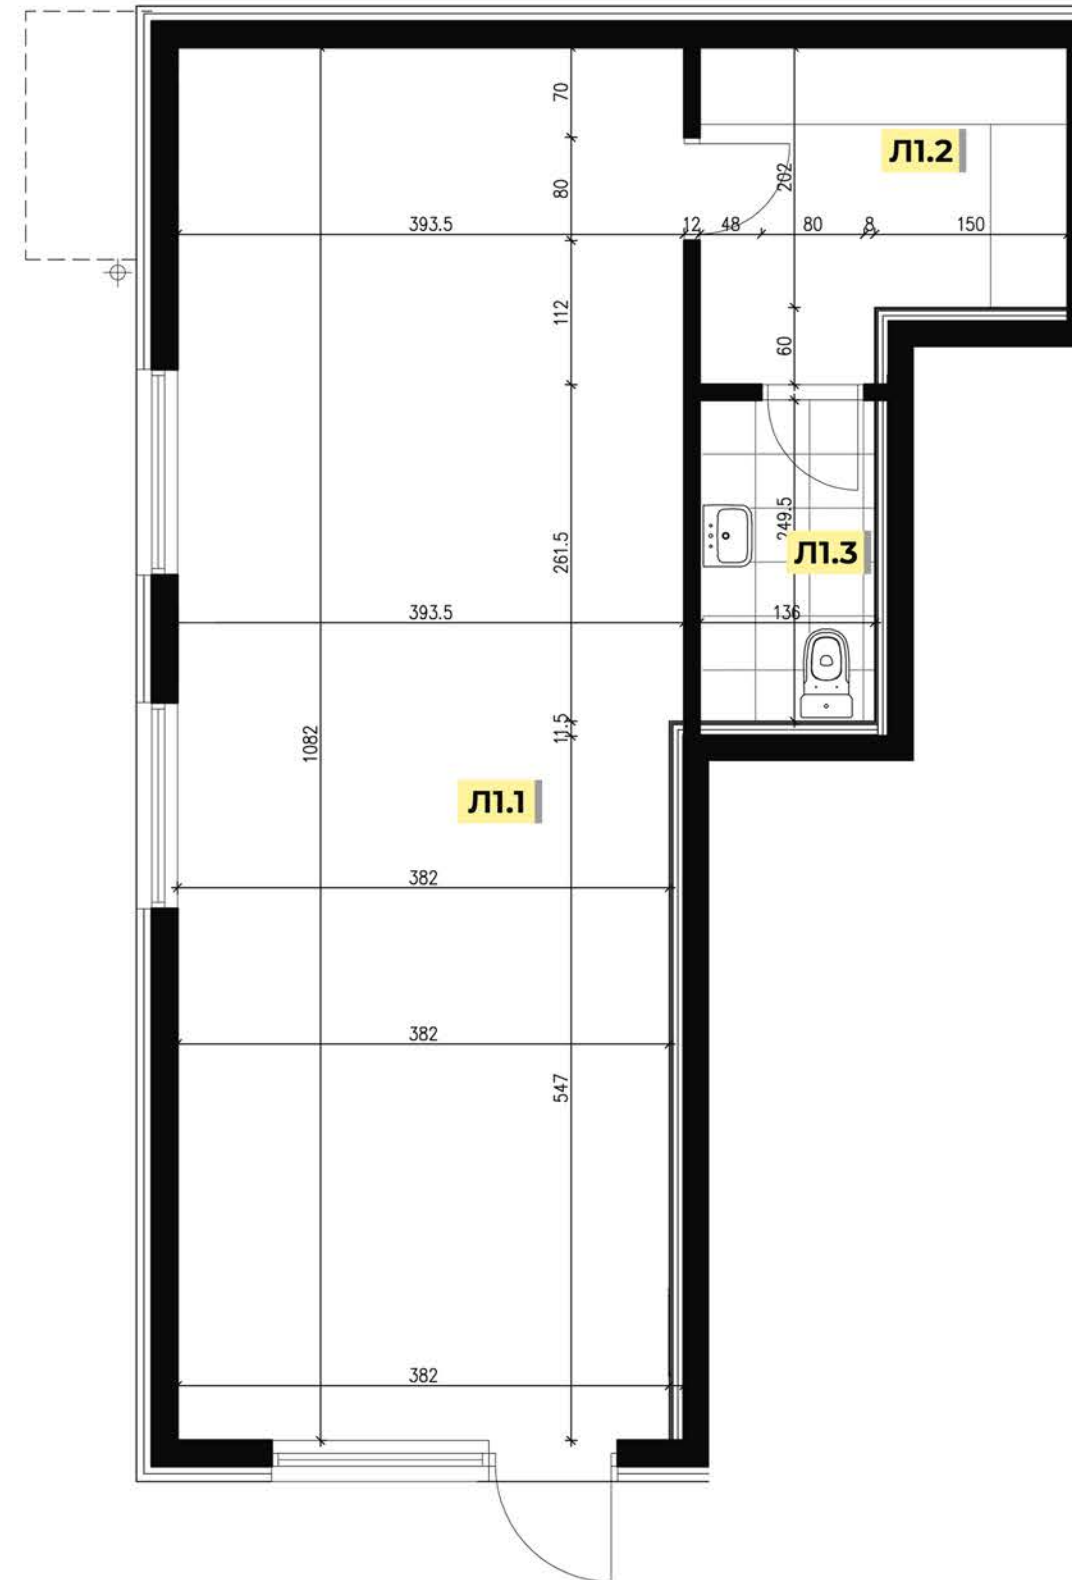

ПРОЈЕКТАНТ:
 „СЕТ“ д.о.о.

Браће Недића 1, 15000 Шабац
 телефон: +381 15 355 588, е-пошта: office@set.rs


ИНВЕСТИТОР:
 „СПВ ДУНАВ“ д.о.о.

Булевар Цара Лазара 3, 21000 Нови Сад
 телефон: +381 21 4802 156, е-пошта: prodaja.ns@gds.rs

СИТУАЦИОНИ ПРИКАЗ ПОЛОЖАЈА ОБЈЕКТА:



ОСНОВА ПРИЗЕМЉА:
 ламела А / ламела Б

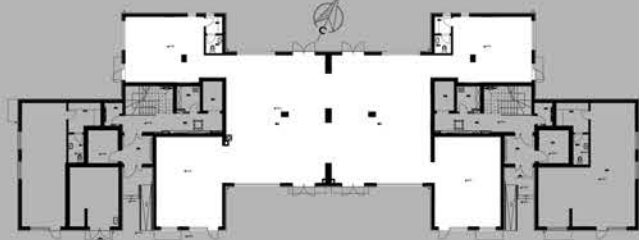


ЛОКАЛ Л2 _ ТАБЕЛА ПОВРШИНА

ОЗНАКА ПРОСТОРИЈЕ	НАЗИВ ПРОСТОРИЈЕ	ПОВРШИНА ПРОСТОРИЈЕ
Л2.1А	ЛОКАЛ	186.98
Л2.2А	ПРЕДПРОСТОР ТОАЛЕТА	2.23
Л2.3А	ТОАЛЕТ	2.37
Л2.1Б	ЛОКАЛ	186.95
Л2.2Б	ПРЕДПРОСТОР ТОАЛЕТА	2.23
Л2.3Б	ТОАЛЕТ	2.37

УКУПНО ЛОКАЛ Л2: **383.13**
 УКУПНО ЛОКАЛ Л2:
 (-3% ПО СРПС УЦ2.100/2002) **371.63**

ЛОКАЛ: **Л2**

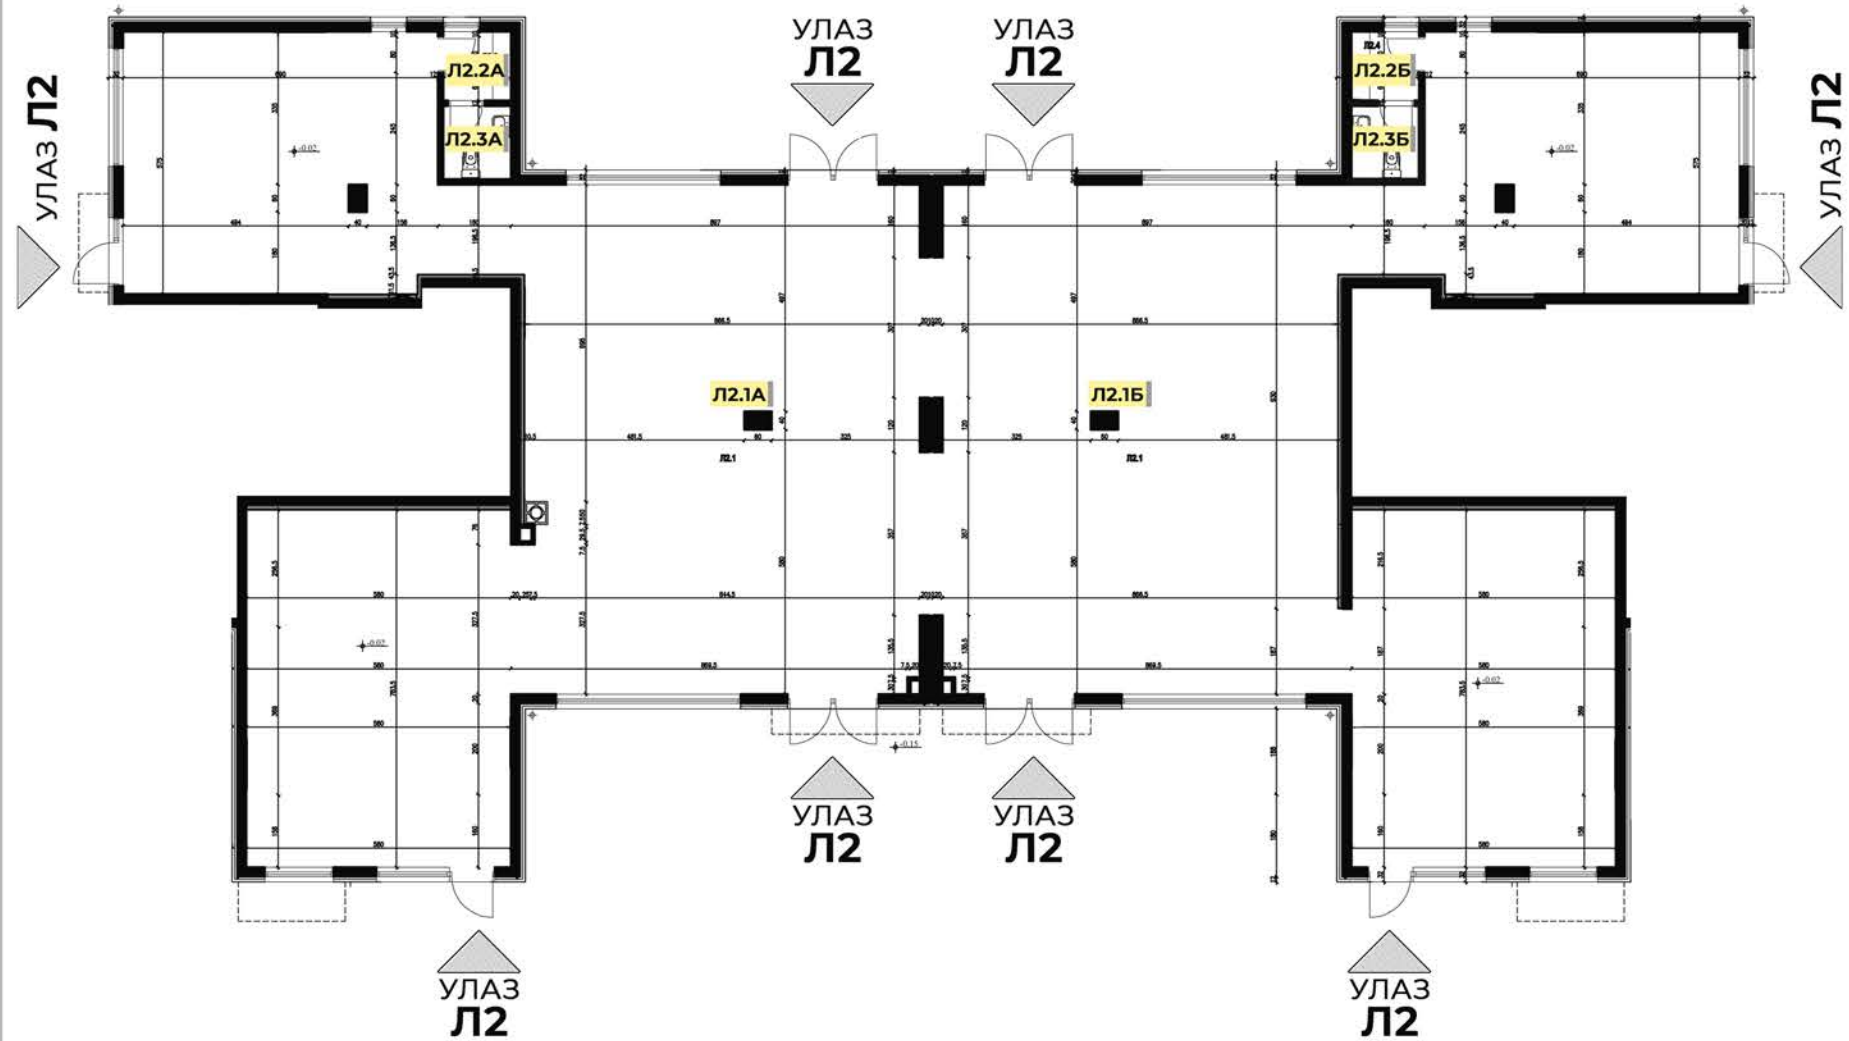

ПРОЈЕКТАНТ:

„СЕТ“ д.о.о.

Браће Недића 1, 15000 Шабац
 телефон: +381 15 355 588, е-пошта: office@set.rs

ИНВЕСТИТОР:

„СПВ ДУНАВ“ д.о.о.


Булевар Цара Лазара 3, 21000 Нови Сад
 телефон: +381 21 4802 156, е-пошта: prodaja.ns@gds.rs

СТАНОВИ СНАГА БЕЗБЕДНОСТИ
ОБЈЕКАТ 4 кат.пар.бр. 540/23
 КО Нови Сад IV

СИТУАЦИОНИ ПРИКАЗ ПОЛОЖАЈА ОБЈЕКТА:



ОСНОВА ПРИЗЕМЉА:
 ламела А / ламела Б

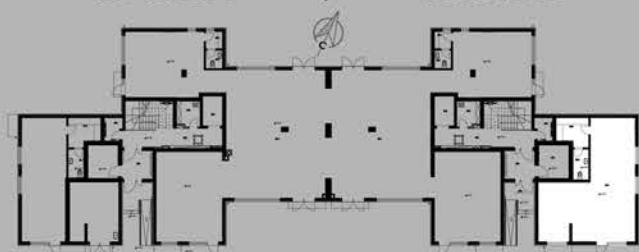

ЛОКАЛ ЛЗ _ ТАБЕЛА ПОВРШИНА


ОЗНАКА ПРОСТОРИЈЕ	НАЗИВ ПРОСТОРИЈЕ	ПОВРШИНА ПРОСТОРИЈЕ
ЛЗ.1	ЛОКАЛ	65.78
ЛЗ.2	ПРЕДПРОСТОР ТОАЛЕТА	6.59
ЛЗ.3	ТОАЛЕТ	3.64

УКУПНО ЛОКАЛ ЛЗ: **76.01**
 УКУПНО ЛОКАЛ ЛЗ:
 (-3% ПО СРПС УЦ2.100/2002) **73.73**

ЛОКАЛ: **ЛЗ**



ЛИСТ
08

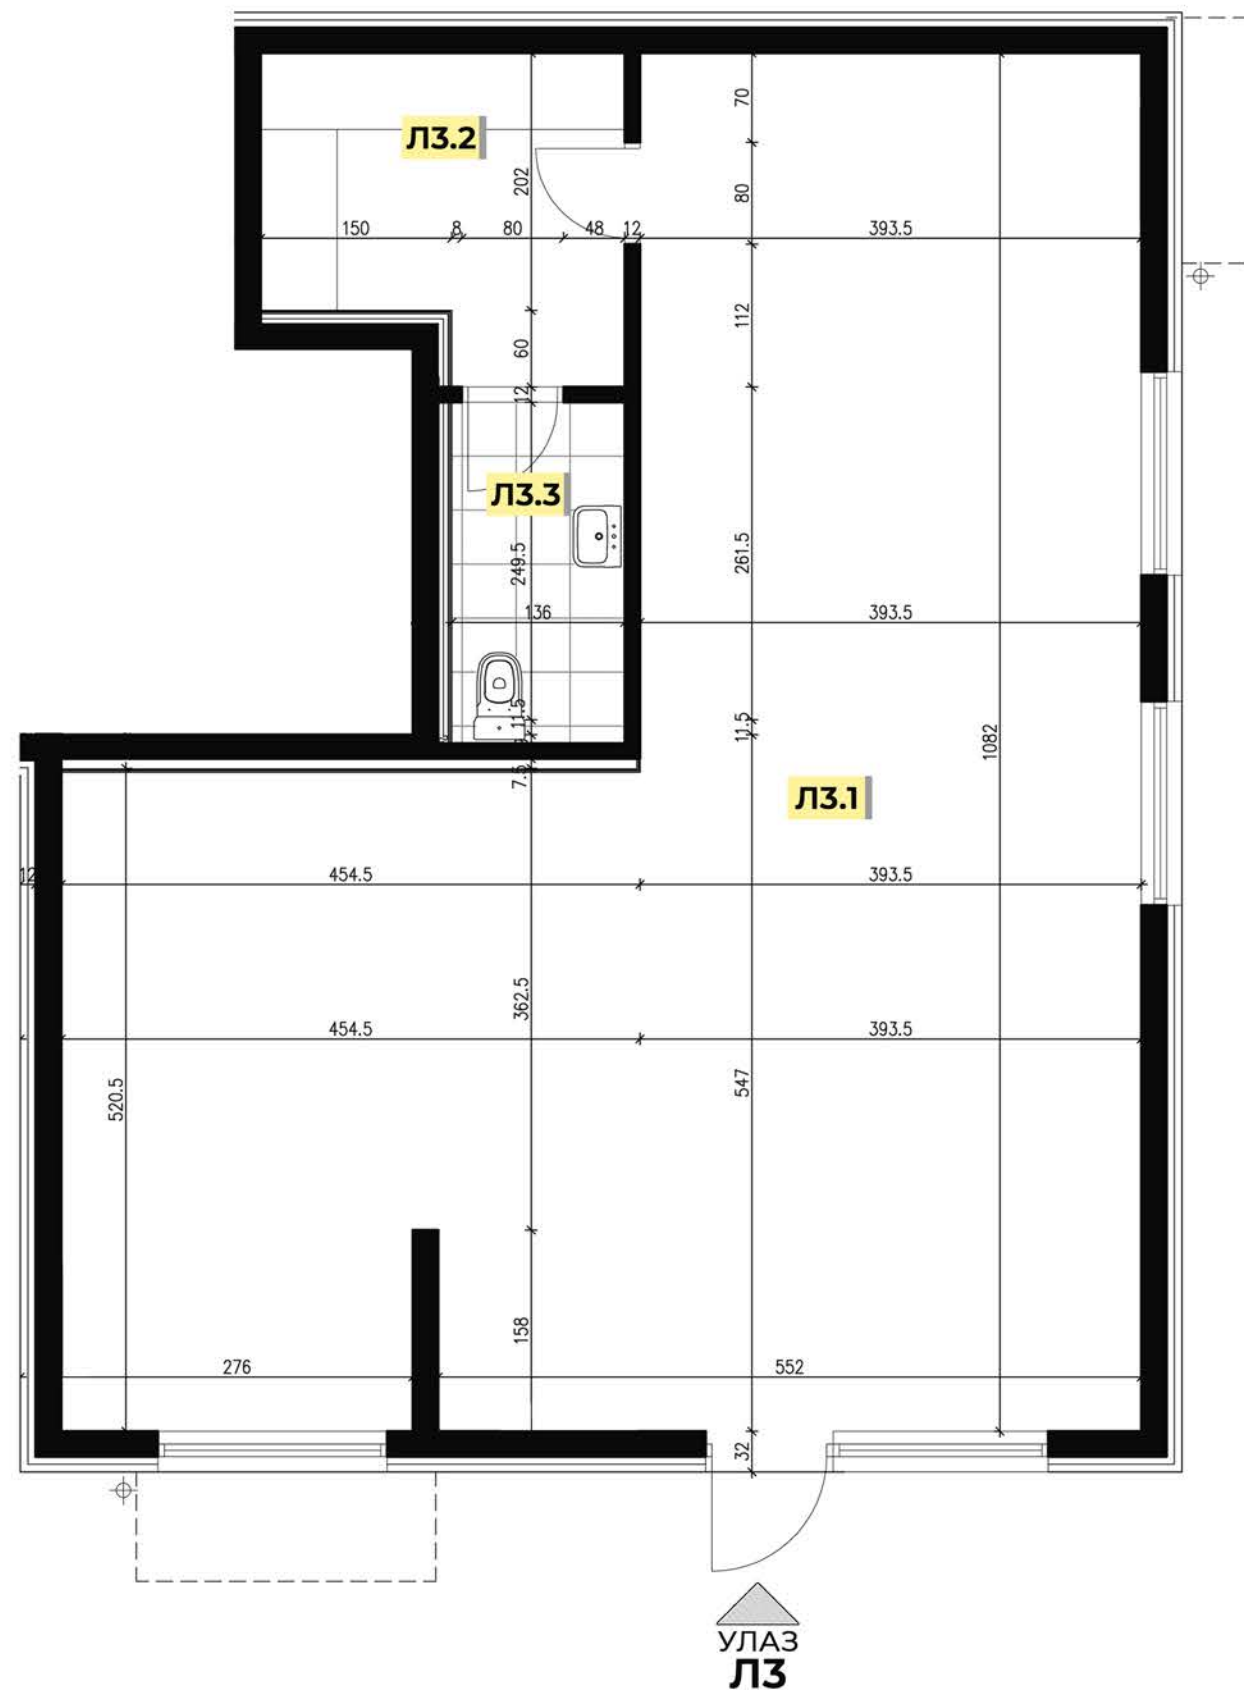

ПРОЈЕКТАНТ:
 „СЕТ“ д.о.о.

Браће Недића 1, 15000 Шабац
 телефон: +381 15 355 588, е-пошта: office@set.rs

ИНВЕСТИТОР:
 „СПВ ДУНАВ“ д.о.о.

Булевар Цара Лазара 3, 21000 Нови Сад
 телефон: +381 21 4802 156, е-пошта: prodaja.ns@gds.rs


СТАНОВИ СНАГА БЕЗБЕДНОСТИ
ОБЈЕКАТ 4 кат.пар.бр. 540/23
 КО Нови Сад IV

СИТУАЦИОНИ ПРИКАЗ ПОЛОЖАЈА ОБЈЕКТА:



ЛЕГЕНДА СТРУКТУРЕ СТАНОВА _ ЛАМЕЛА А												
БОЈА НА ОСНОВИ	ОЗНАКА СТАНА	ТИП СТАНА	ПОВРШИНА	ПРИЗ.	1. СПРАТ	2. СПРАТ	3. СПРАТ	4. СПРАТ	5. СПРАТ	6. СПРАТ	7. СПРАТ	УКУПНО
●	C1A	ЈЕДНОПОСОБАН	49.79	/	1	1	1	1	1	1	1	7
●	C2A	ТРОСОБАН	90.00	/	1	1	1	1	1	1	1	7
●	C3A	ЈЕДНОПОСОБАН	43.03	/	1	1	1	1	1	1	1	7
●	C4A	ЈЕДНОПОСОБАН	42.99	/	1	1	1	1	1	1	1	7
●	C5A	ДВОИПОСОБАН	59.13	/	1	1	1	1	1	1	1	7
УКУПНО:					0	5	5	5	5	5	5	35

ОСНОВА ТИПСКОГ СПРАТА
 ЛАМЕЛА А / ЛАМЕЛА Б

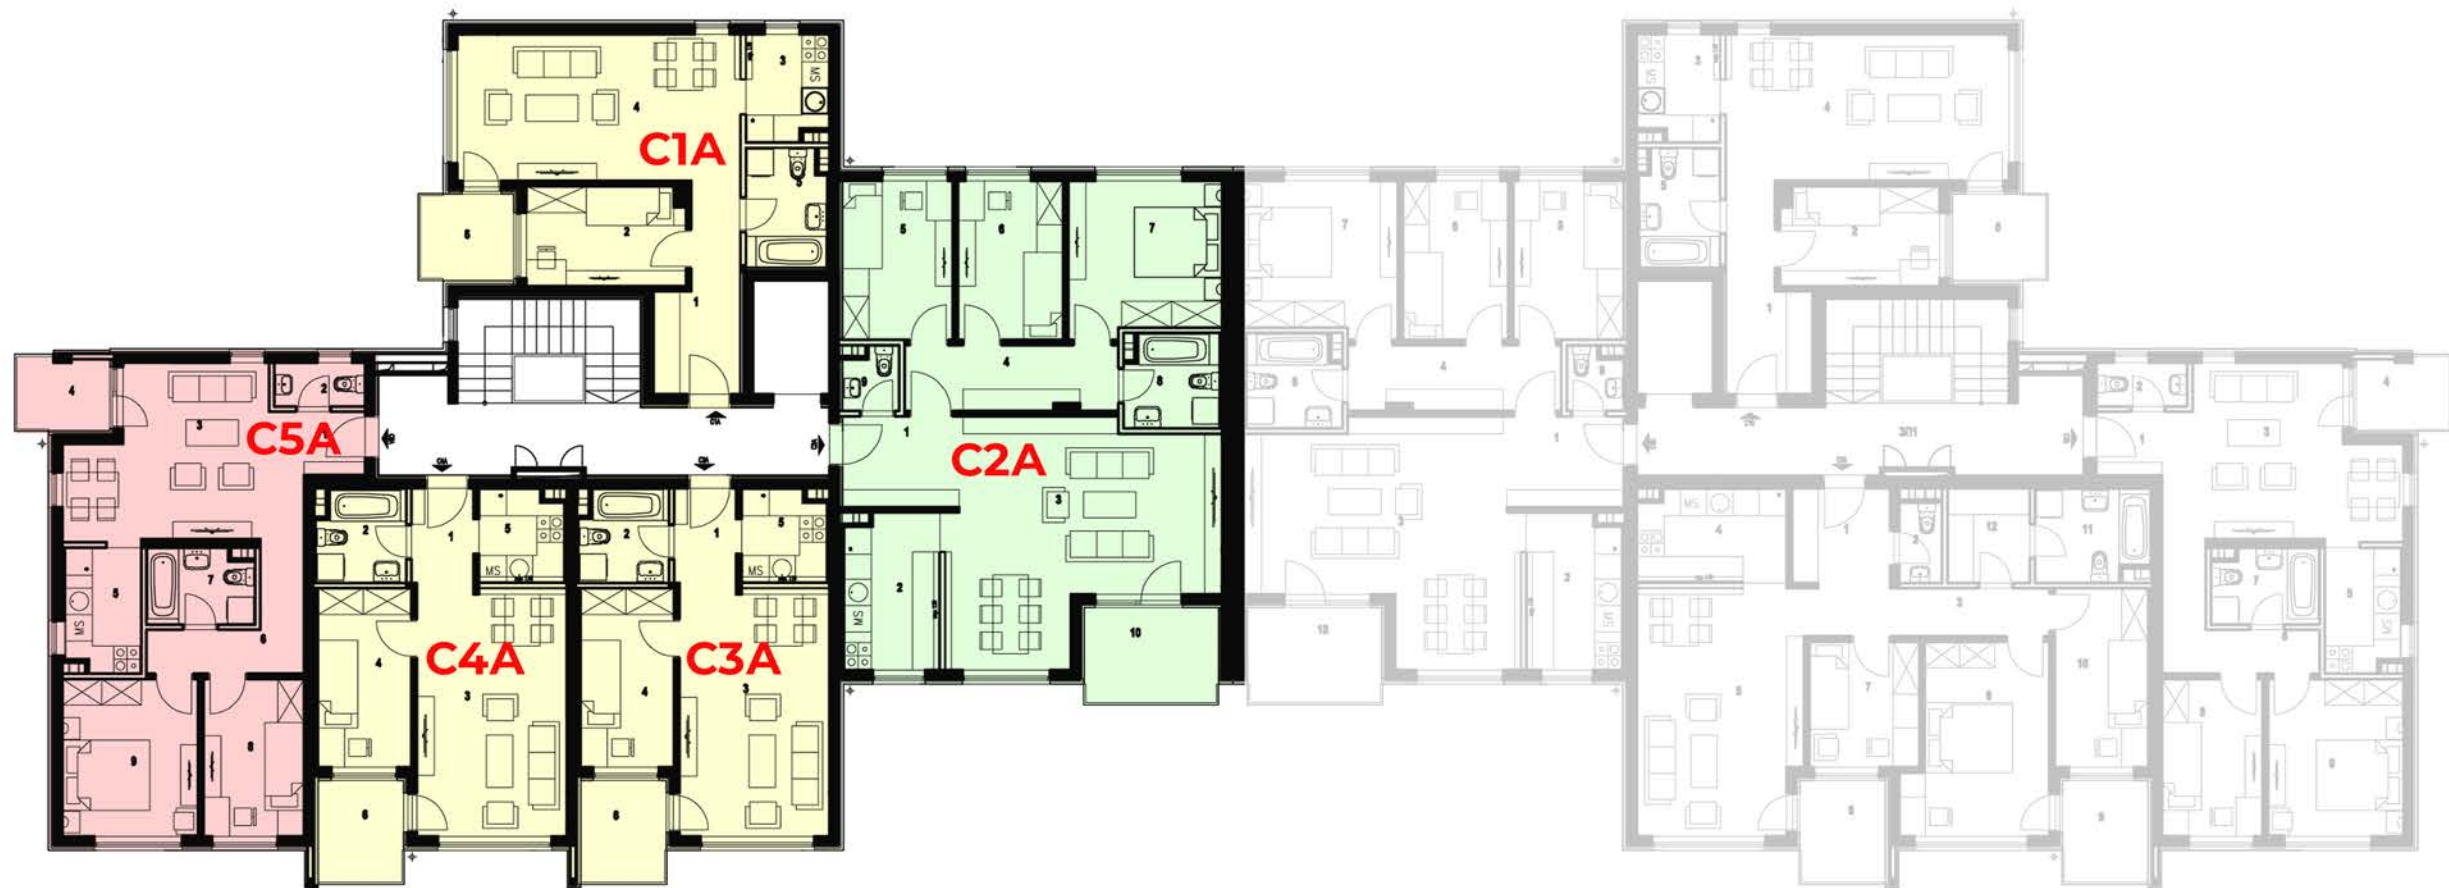

ПРОЈЕКТАНТ:

„СЕТ“ д.о.о.

Браће Недића 1, 15000 Шабац

телефон: +381 15 355 588, е-пошта: office@set.rs

ИНВЕСТИТОР:

„СПВ ДУНАВ“ д.о.о.

Булевар Цара Лазара 3, 21000 Нови Сад

телефон: +381 21 4802 156, е-пошта: prodaja.ns@gds.rs

СТАНОВИ СНАГА БЕЗБЕДНОСТИ
ОБЈЕКАТ 4 кат.пар.бр. 540/23
КО Нови Сад IV

СИТУАЦИОНИ ПРИКАЗ ПОЛОЖАЈА ОБЈЕКТА:



ОСНОВА ТИПСКОГ СПРАТА:
ламела А / ламела Б



СТАН ТИП С1А

ЛАМЕЛА	НИВО	ОЗНАКА СТАНА
А	ПРИЗЕМЉЕ	/
	1. СПРАТ	1А
	2. СПРАТ	6А
	3. СПРАТ	11А
	4. СПРАТ	16А
	5. СПРАТ	21А
	6. СПРАТ	26А
	7. СПРАТ	31А


СТАН ТИП С1А _ ТАБЕЛА ПОВРШИНА

ОЗНАКА ПРОСТОРИЈЕ	НАЗИВ ПРОСТОРИЈЕ	ПОВРШИНА ПРОСТОРИЈЕ
1	ПРЕДСОБЉЕ	7.65
2	СОБА	8.16
3	КУХИЊА	4.48
4	ДНЕВНА СОБА СА ТРПЕЗАРИЈОМ	21.80
5	КУПАТИЛО	4.84
6	ТЕРАСА	4.40
УКУПНО СТАН С1А:		51.33
УКУПНО СТАН С1А: (+3% ПО СРПС У.Ц.2.100.2002)		49.79

ЈЕДНОПОСОБАН СТАН ТИП: **С1А**



ЛИСТ
10

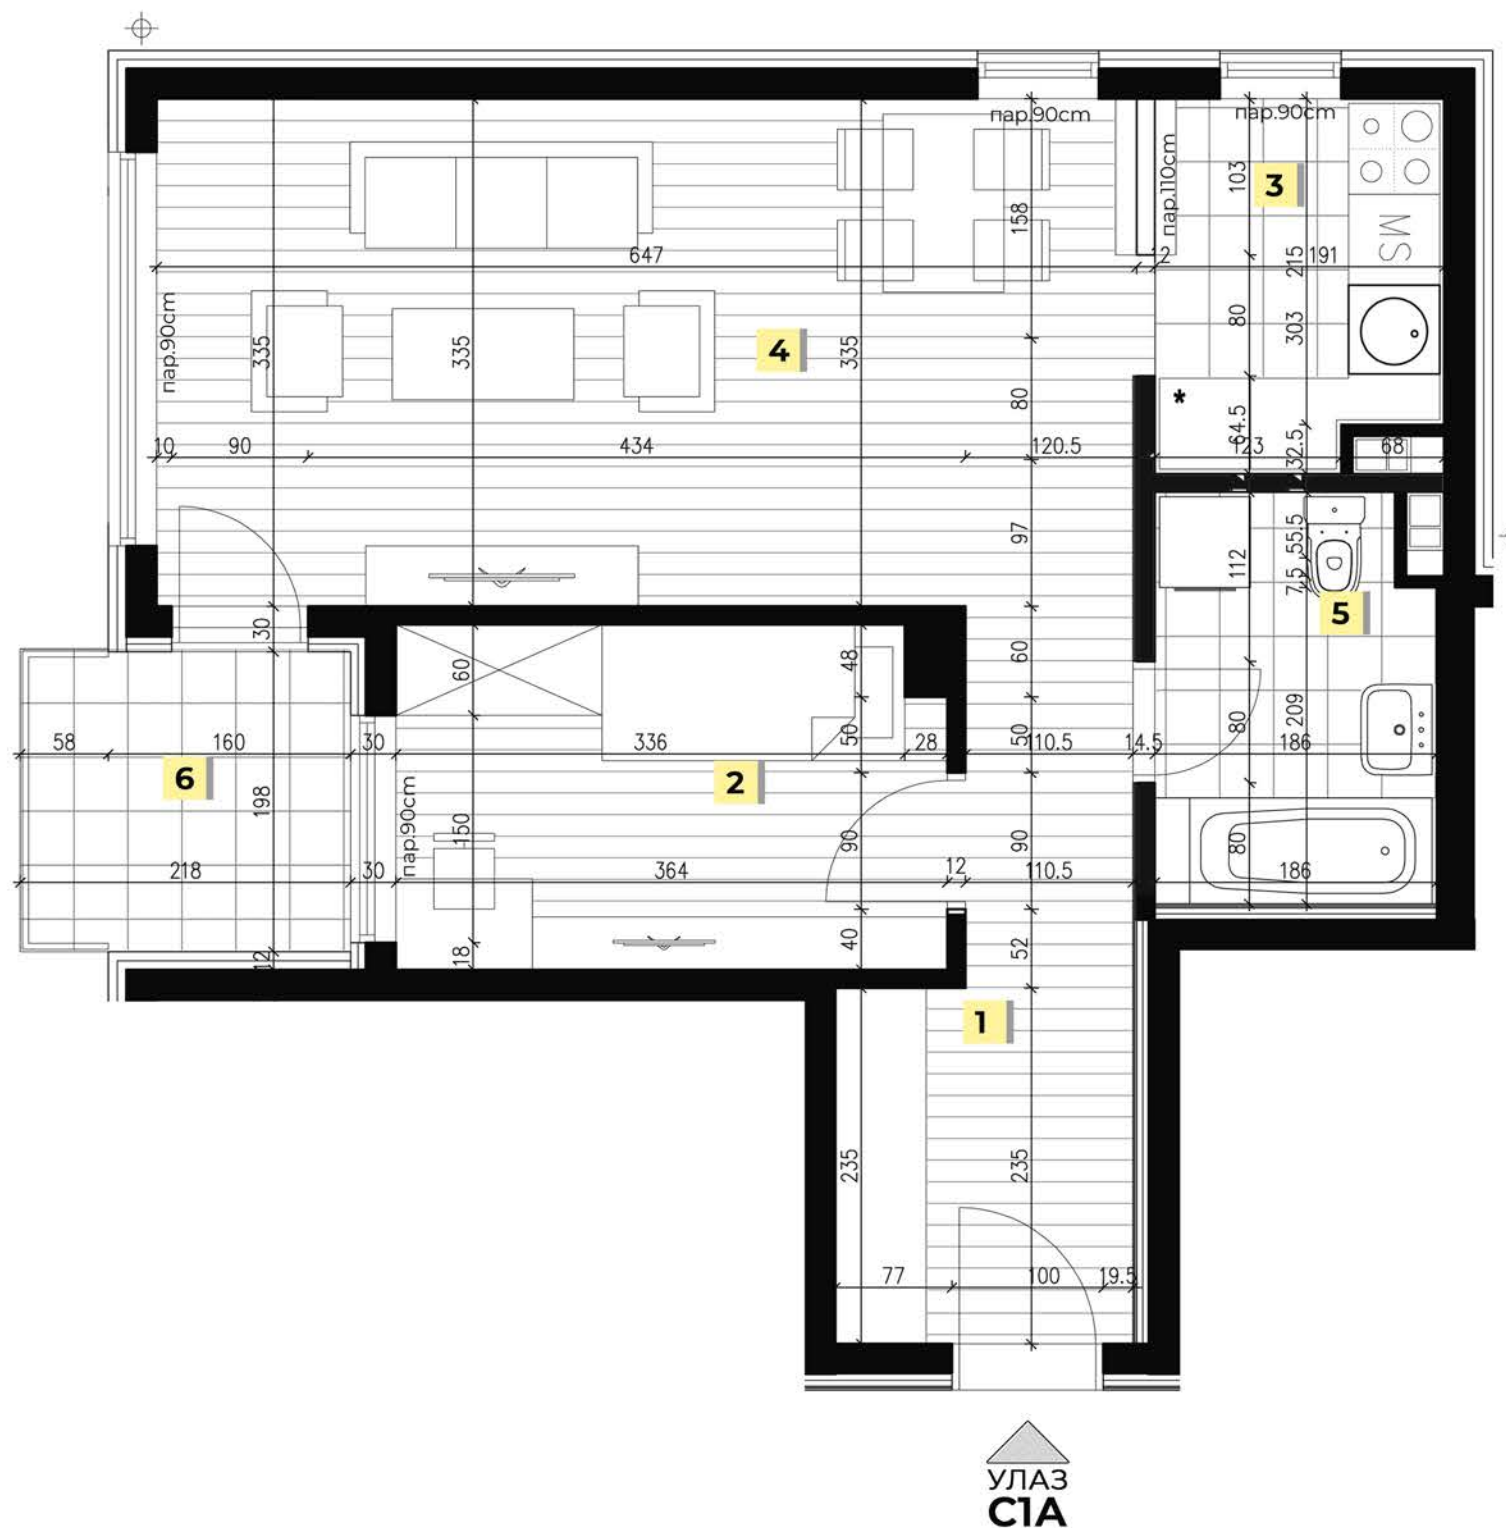

ПРОЈЕКТАНТ:

„СЕТ“ д.о.о.

Браће Недића 1, 15000 Шабац
телефон: +381 15 355 588, е-пошта: office@set.rs

ИНВЕСТИТОР:

„СПВ ДУНАВ“ д.о.о.

Булевар Цара Лазара 3, 21000 Нови Сад
телефон: +381 21 4802 156, е-пошта: prodaja.ns@gds.rs

СИТУАЦИОНИ ПРИКАЗ ПОЛОЖАЈА ОБЈЕКТА:



ОСНОВА ТИПСКОГ СПРАТА:
 ламела А / ламела Б



СТАН ТИП С2А

ЛАМЕЛА	НИВО	ОЗНАКА СТАНА
А	ПРИЗЕМЉЕ	/
	1. СПРАТ	2А
	2. СПРАТ	7А
	3. СПРАТ	12А
	4. СПРАТ	17А
	5. СПРАТ	22А
	6. СПРАТ	27А
	7. СПРАТ	32А

СТАН ТИП С2А _ ТАБЕЛА ПОВРШИНА

ОЗНАКА ПРОСТОРИЈЕ	НАЗИВ ПРОСТОРИЈЕ	ПОВРШИНА ПРОСТОРИЈЕ
1	ПРЕДСОБЉЕ	5.52
2	КУХИЊА	7.70
3	ДНЕВНА СОБА СА ТРПЕЗАРИЈОМ	29.18
4	ДЕГАЖМАН	7.19
5	СОБА	9.13
6	СОБА	8.71
7	СОБА	12.08
8	КУПАТИЛО	4.57
9	ТОАЛЕТ	1.75
10	ТЕРАСА	6.95

УКУПНО СТАН С2А: **92.78**
 УКУПНО СТАН С2А:
 (-3% ПО СРПС У.Ц.2.100.2002) **90.00**

ТРОСОБАН СТАН ТИП: **С2А**



УЛАЗ С2А



ПРОЈЕКТАНТ:
 „СЕТ“ д.о.о.

Браће Недића 1, 15000 Шабац
 телефон: +381 15 355 588, е-пошта: office@set.rs

ИНВЕСТИТОР:
 „СПВ ДУНАВ“ д.о.о.

Булевар Цара Лазара 3, 21000 Нови Сад
 телефон: +381 21 4802 156, е-пошта: prodaja.ns@gds.rs

СТАНОВИ СНАГА БЕЗБЕДНОСТИ
ОБЈЕКАТ 4 кат.пар.бр. 540/23
КО Нови Сад IV

СИТУАЦИОНИ ПРИКАЗ ПОЛОЖАЈА ОБЈЕКТА:



ОСНОВА ТИПСКОГ СПРАТА:
ламела А / ламела Б



СТАН ТИП С3А

ЛАМЕЛА	НИВО	ОЗНАКА СТАНА
А	ПРИЗЕМЉЕ	/
	1. СПРАТ	3А
	2. СПРАТ	8А
	3. СПРАТ	13А
	4. СПРАТ	18А
	5. СПРАТ	23А
	6. СПРАТ	28А
7. СПРАТ	33А	


СТАН ТИП С3А _ ТАБЕЛА ПОВРШИНА

ОЗНАКА ПРОСТОРИЈЕ	НАЗИВ ПРОСТОРИЈЕ	ПОВРШИНА ПРОСТОРИЈЕ
1	ПРЕДСОБЉЕ	2.36
2	КУПАТИЛО	4.23
3	ДНЕВНА СОБА СА ТРПЕЗАРИЈОМ	20.30
4	СОБА	8.69
5	КУХИЊА	4.05
6	ТЕРАСА	4.73
УКУПНО СТАН С3А:		44.36
УКУПНО СТАН С3А: (-3% ПО СРПС У.Ц.2.100.2002)		43.03

ЈЕДНОИПОСОБАН СТАН ТИП: **С3А**



ЛИСТ
12

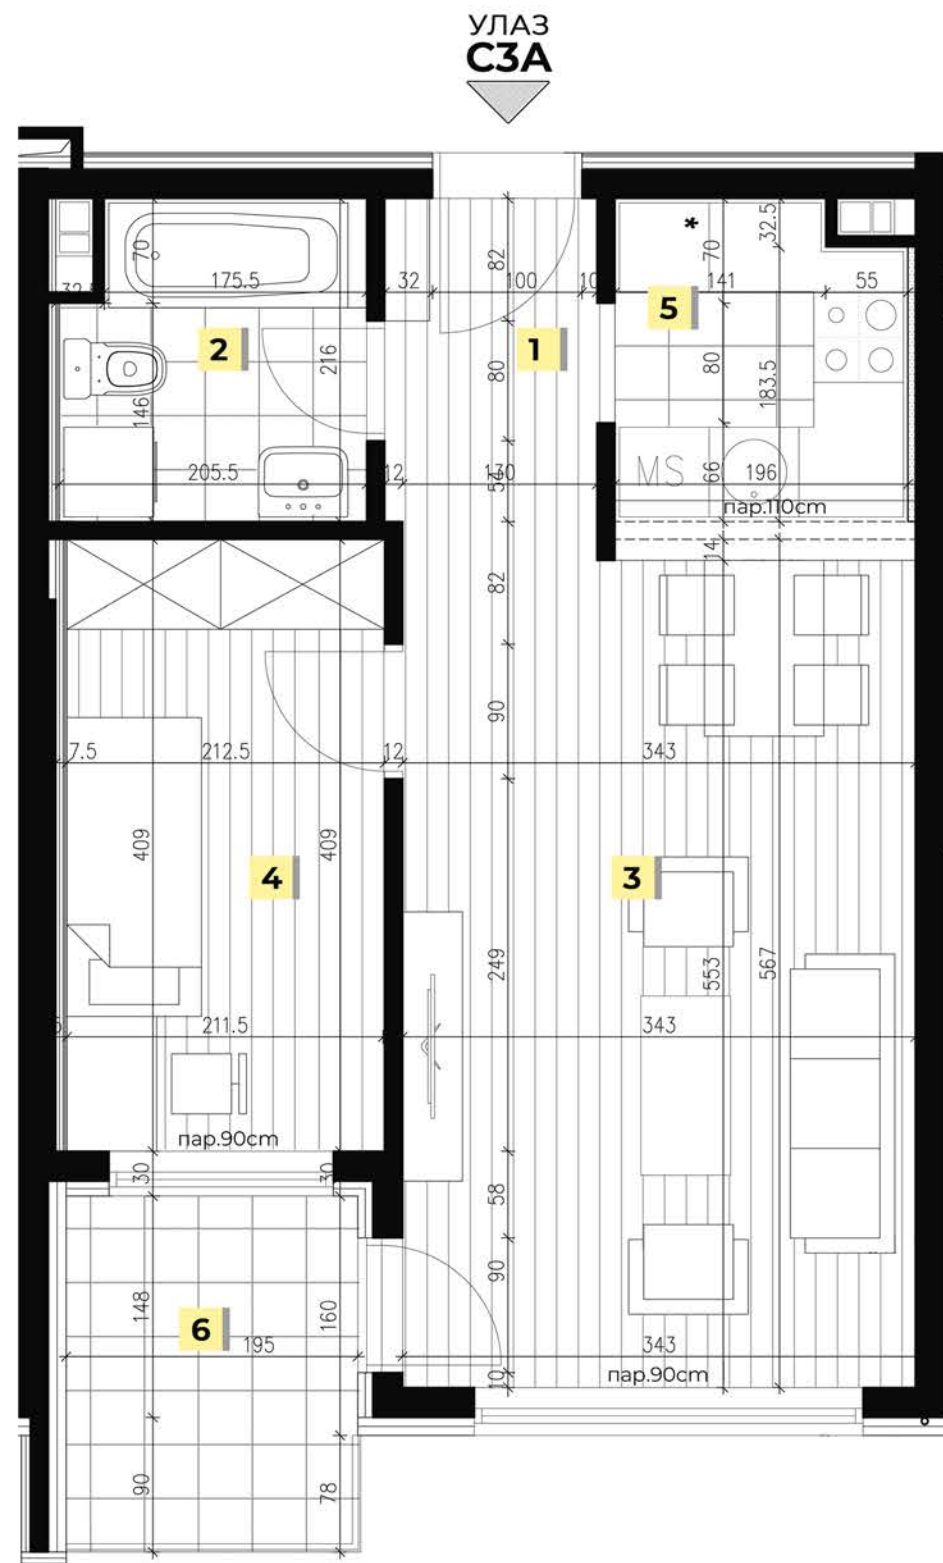

ПРОЈЕКТАНТ:

„СЕТ“ д.о.о.

Браће Недића 1, 15000 Шабац
телефон: +381 15 355 588, е-пошта: office@set.rs

ИНВЕСТИТОР:

„СПВ ДУНАВ“ д.о.о.

Булевар Цара Лазара 3, 21000 Нови Сад
телефон: +381 21 4802 156, е-пошта: prodaja.ns@gds.rs

СТАНОВИ СНАГА БЕЗБЕДНОСТИ
ОБЈЕКАТ 4 кат.пар.бр. 540/23
 КО Нови Сад IV

СИТУАЦИОНИ ПРИКАЗ ПОЛОЖАЈА ОБЈЕКТА:



ОСНОВА ТИПСКОГ СПРАТА:
 ламела А / ламела Б




СТАН ТИП С4А

ЛАМЕЛА	НИВО	ОЗНАКА СТАНА
А	ПРИЗЕМЉЕ	/
	1. СПРАТ	4А
	2. СПРАТ	9А
	3. СПРАТ	14А
	4. СПРАТ	19А
	5. СПРАТ	24А
	6. СПРАТ	29А
	7. СПРАТ	34А

СТАН ТИП С4А _ ТАБЕЛА ПОВРШИНА

ОЗНАКА ПРОСТОРИЈЕ	НАЗИВ ПРОСТОРИЈЕ	ПОВРШИНА ПРОСТОРИЈЕ
1	ПРЕДСОБЉЕ	2.36
2	КУПАТИЛО	4.19
3	ДНЕВНА СОБА СА ТРПЕЗАРИЈОМ	20.30
4	СОБА	8.69
5	КУХИЊА	4.05
6	ТЕРАСА	4.73
УКУПНО СТАН С4А:		44.32
УКУПНО СТАН С4А: (-3% ПО СРПС У.Ц.100:2002)		42.99

ЈЕДНОИПОСОБАН СТАН ТИП: **С4А**

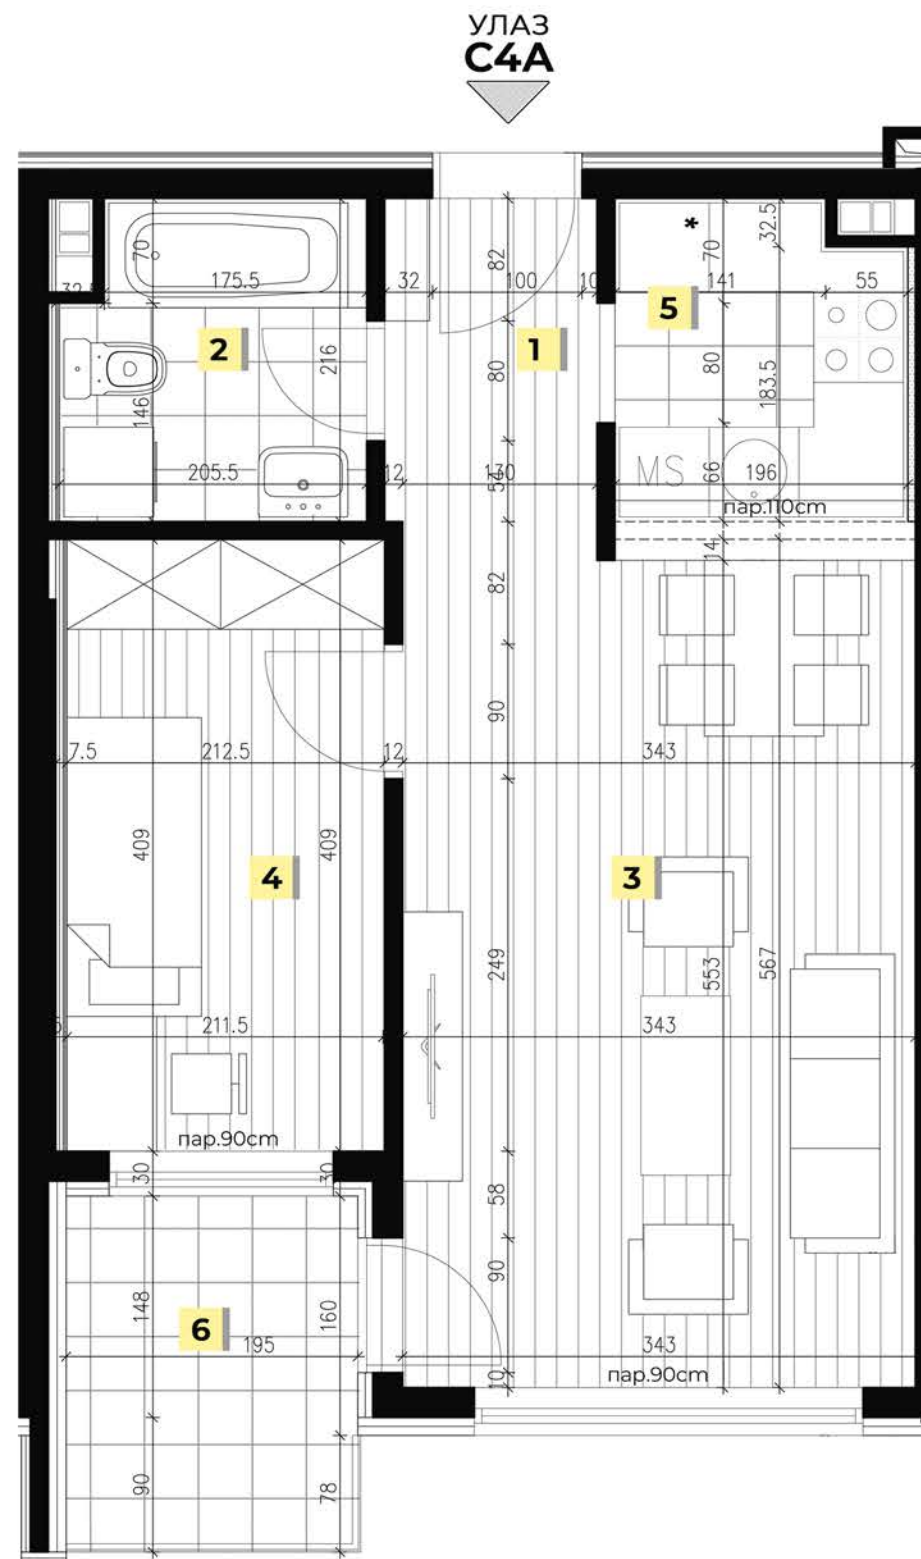

ПРОЈЕКТАНТ:

„СЕТ“ д.о.о.

Браће Недића 1, 15000 Шабац
 телефон: +381 15 355 588, е-пошта: office@set.rs

ИНВЕСТИТОР:

„СПВ ДУНАВ“ д.о.о.

Булевар Цара Лазара 3, 21000 Нови Сад
 телефон: +381 21 4802 156, е-пошта: prodaja.ns@gds.rs

СТАНОВИ СНАГА БЕЗБЕДНОСТИ
ОБЈЕКАТ 4 кат.пар.бр. 540/23
 КО Нови Сад IV

СИТУАЦИОНИ ПРИКАЗ ПОЛОЖАЈА ОБЈЕКТА:



ОСНОВА ТИПСКОГ СПРАТА:
 ламела А / ламела Б



СТАН ТИП С5А


ЛАМЕЛА	НИВО	ОЗНАКА СТАНА
А	ПРИЗЕМЉЕ	/
	1. СПРАТ	5А
	2. СПРАТ	10А
	3. СПРАТ	15А
	4. СПРАТ	20А
	5. СПРАТ	25А
	6. СПРАТ	30А
	7. СПРАТ	35А

СТАН ТИП С5А _ ТАБЕЛА ПОВРШИНА

ОЗНАКА ПРОСТОРИЈЕ	НАЗИВ ПРОСТОРИЈЕ	ПОВРШИНА ПРОСТОРИЈЕ
1	ПРЕДСОБЉЕ	2.02
2	ТОАЛЕТ	2.08
3	ДНЕВНА СОБА СА ТРПЕЗАРИЈОМ	20.12
4	ТЕРАСА	3.71
5	КУХИЊА	4.96
6	ДЕГАЖМАН	4.47
7	КУПАТИЛО	4.16
8	СОБА	8.28
9	СОБА	11.16

УКУПНО СТАН С5А: **60.96**
 УКУПНО СТАН С5А:
 (-3% ПО СРПС У.Ц.2.100.2002) **59.13**

ДВОИПОСОБАН СТАН ТИП: **С5А**

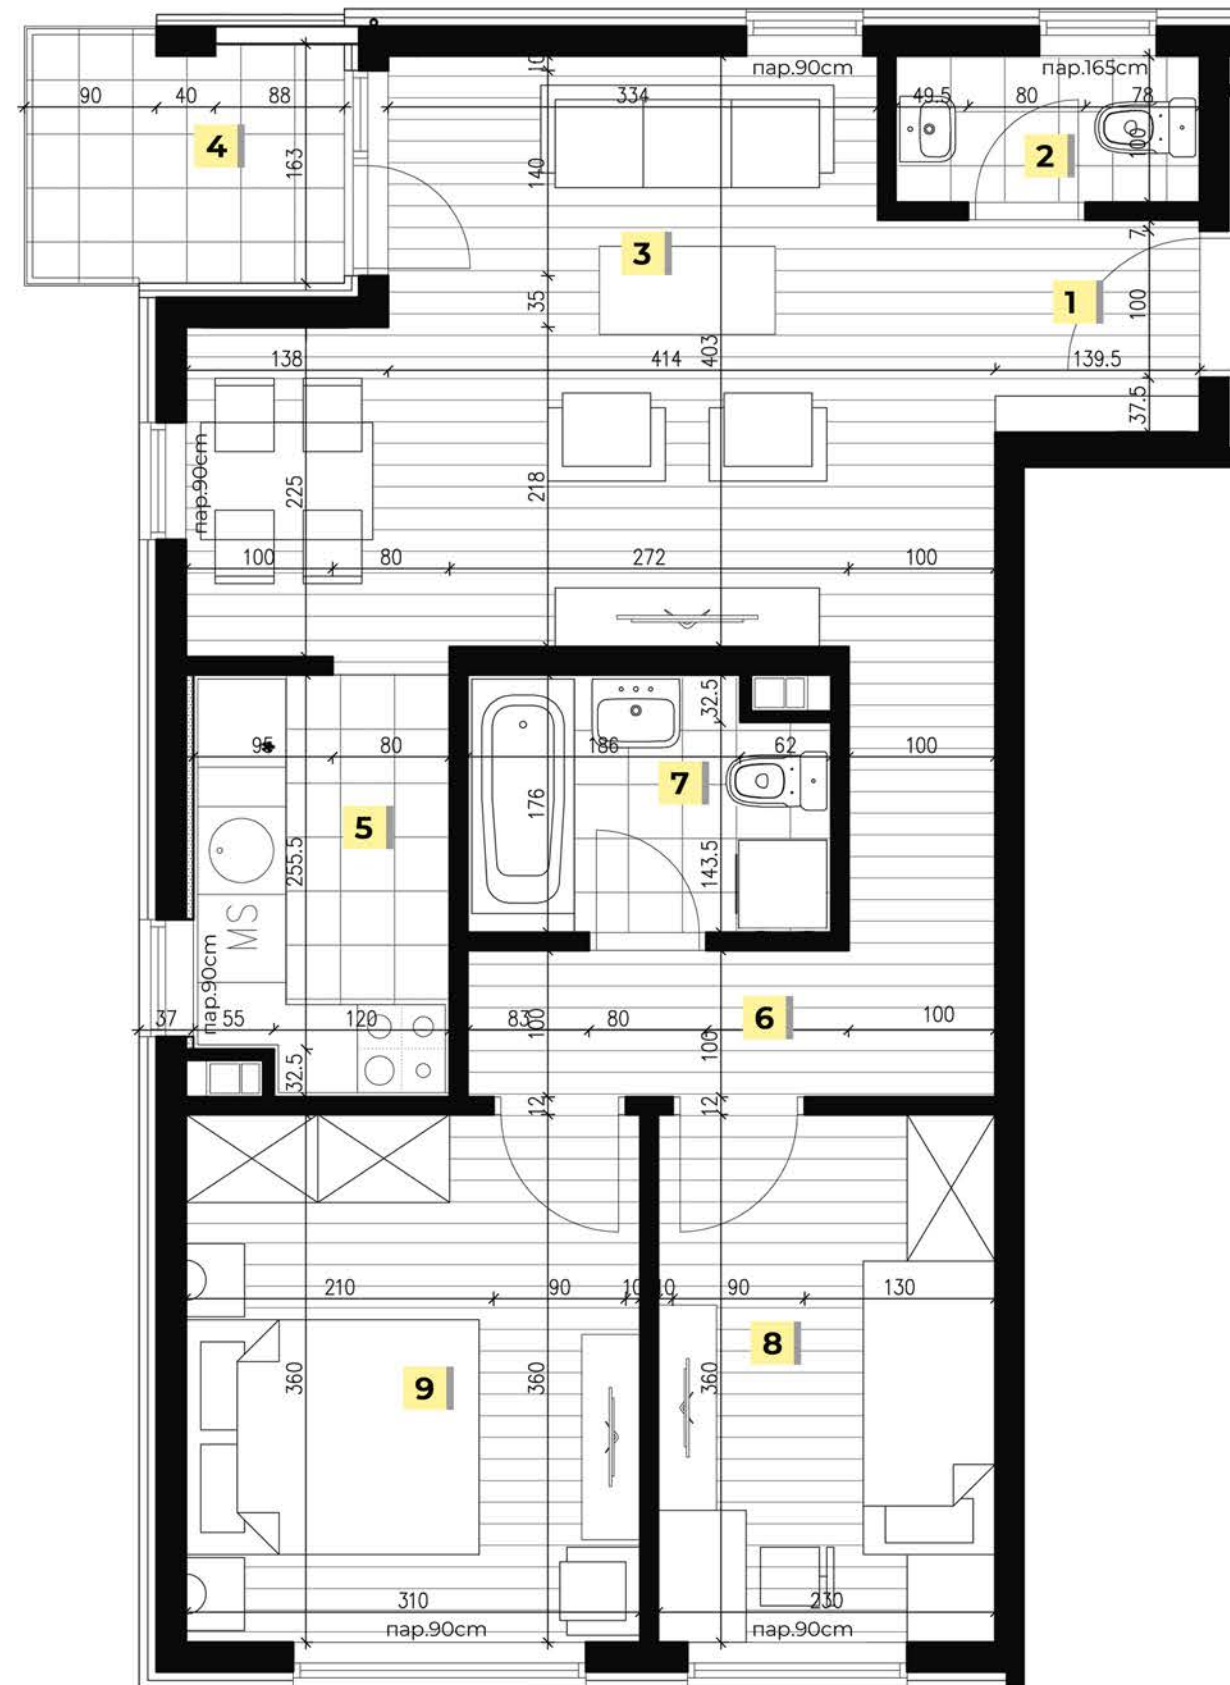

ПРОЈЕКТАНТ:

„СЕТ“ д.о.о.

Браће Недића 1, 15000 Шабац
 телефон: +381 15 355 588, е-пошта: office@set.rs

ИНВЕСТИТОР:

„СПВ ДУНАВ“ д.о.о.

Булевар Цара Лазара 3, 21000 Нови Сад
 телефон: +381 21 4802 156, е-пошта: prodaja.ns@gds.rs

СИТУАЦИОНИ ПРИКАЗ ПОЛОЖАЈА ОБЈЕКТА:



ЛЕГЕНДА СТРУКТУРЕ СТАНОВА _ ЛАМЕЛА Б

БОЈА НА ОСНОВИ	ОЗНАКА СТАНА	ТИП СТАНА	ПОВРШИНА	ПРИЗ.	1. СПРАТ	2. СПРАТ	3. СПРАТ	4. СПРАТ	5. СПРАТ	6. СПРАТ	7. СПРАТ	УКУПНО
●	C1Б	ЈЕДНОПОСОБАН	49.79	/	1	1	1	1	1	1	1	7
●	C2Б	ТРОСОБАН	90.00	/	1	1	1	1	1	1	1	7
●	C3Б	ТРОСОБАН	43.03	/	1	1	1	1	1	1	1	7
●	C4Б	ДВОИПОСОБАН	42.99	/	1	1	1	1	1	1	1	7
УКУПНО:				0	4	4	4	4	4	4	4	28

ОСНОВА ТИПСКОГ СПРАТА
 ЛАМЕЛА А / ЛАМЕЛА Б



ПРОЈЕКТАНТ:

„СЕТ“ д.о.о.

Браће Недића 1, 15000 Шабац

телефон: +381 15 355 588, е-пошта: office@set.rs

ИНВЕСТИТОР:

„СПВ ДУНАВ“ д.о.о.

Булевар Цара Лазара 3, 21000 Нови Сад

телефон: +381 21 4802 156, е-пошта: prodaja.ns@gds.rs

СТАНОВИ СНАГА БЕЗБЕДНОСТИ
ОБЈЕКАТ 4 кат.пар.бр. 540/23
 КО Нови Сад IV

СИТУАЦИОНИ ПРИКАЗ ПОЛОЖАЈА ОБЈЕКТА:



ОСНОВА ТИПСКОГ СПРАТА:
 ламела А / ламела Б




СТАН ТИП С1Б

ЛАМЕЛА	НИВО	ОЗНАКА СТАНА
Б	ПРИЗЕМЉЕ	/
	1. СПРАТ	1Б
	2. СПРАТ	5Б
	3. СПРАТ	9Б
	4. СПРАТ	13Б
	5. СПРАТ	17Б
	6. СПРАТ	21Б
	7. СПРАТ	25Б

СТАН ТИП С1Б _ ТАБЕЛА ПОВРШИНА

ОЗНАКА ПРОСТОРИЈЕ	НАЗИВ ПРОСТОРИЈЕ	ПОВРШИНА ПРОСТОРИЈЕ
1	ПРЕДСОБЉЕ	7.65
2	СОБА	8.16
3	КУХИЊА	4.48
4	ДНЕВНА СОБА СА ТРПЕЗАРИЈОМ	21.80
5	КУПАТИЛО	4.84
6	ТЕРАСА	4.40
УКУПНО СТАН С1Б:		51.33
УКУПНО СТАН С1Б: (+3% ПО СРПС У.Ц.2.100.2002)		49.79

ЈЕДНОПОСОБАН СТАН ТИП: **С1Б**

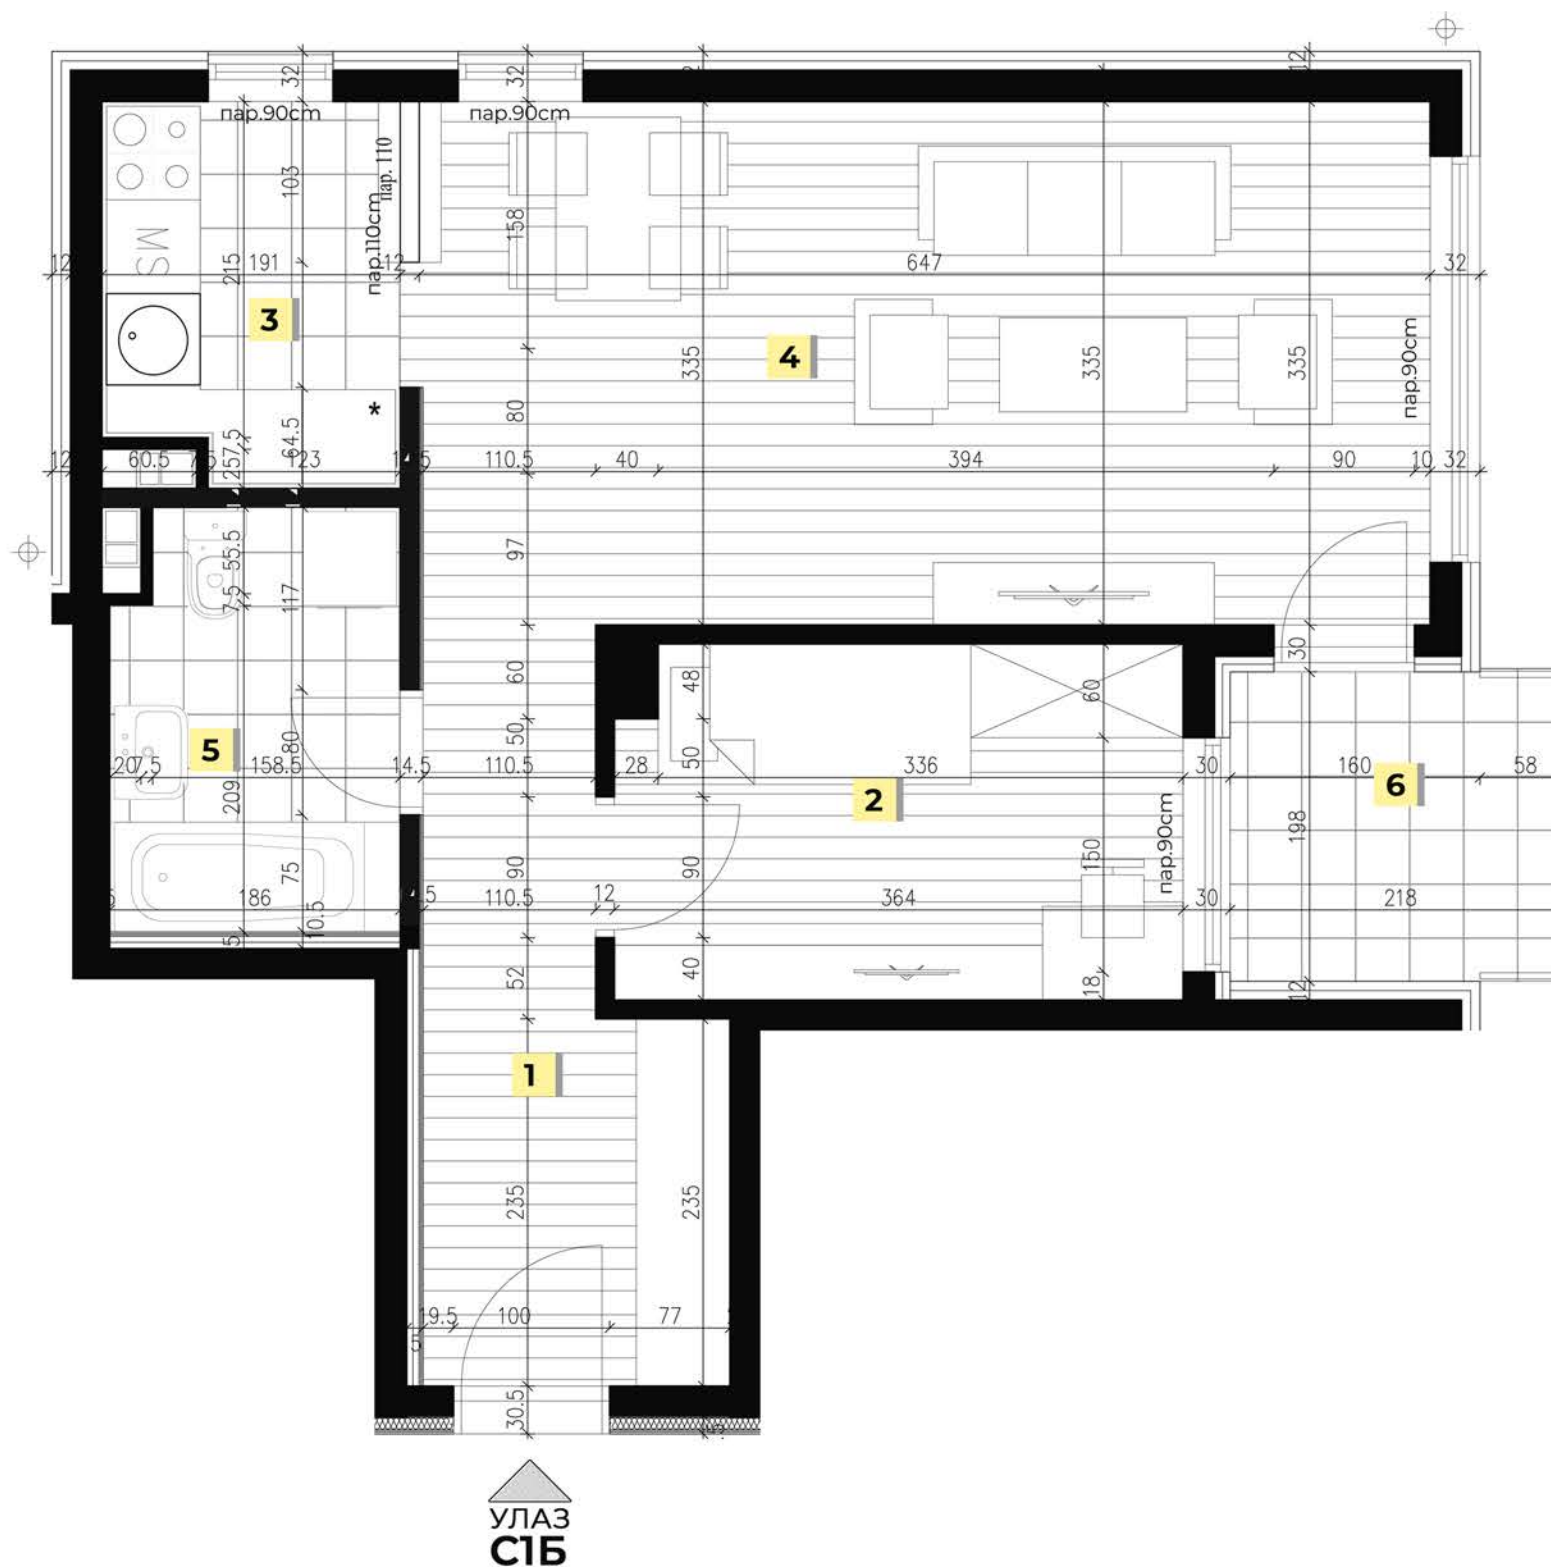

ПРОЈЕКТАНТ:
 „СЕТ“ д.о.о.

Браће Недића 1, 15000 Шабац
 телефон: +381 15 355 588, е-пошта: office@set.rs

ИНВЕСТИТОР:
 „СПВ ДУНАВ“ д.о.о.

Булевар Цара Лазара 3, 21000 Нови Сад
 телефон: +381 21 4802 156, е-пошта: prodaja.ns@gds.rs

СТАНОВИ СНАГА БЕЗБЕДНОСТИ
ОБЈЕКАТ 4 кат.пар.бр. 540/23
 КО Нови Сад IV

СИТУАЦИОНИ ПРИКАЗ ПОЛОЖАЈА ОБЈЕКТА:



ОСНОВА ТИПСКОГ СПРАТА:
 ламела А / ламела Б



СТАН ТИП С2Б

ЛАМЕЛА	НИВО	ОЗНАКА СТАНА
	ПРИЗЕМЉЕ	/
	1. СПРАТ	2Б
	2. СПРАТ	6Б
Б	3. СПРАТ	10Б
	4. СПРАТ	14Б
	5. СПРАТ	18Б
	6. СПРАТ	22Б
	7. СПРАТ	26Б

СТАН ТИП С2Б _ ТАБЕЛА ПОВРШИНА

ОЗНАКА ПРОСТОРИЈЕ	НАЗИВ ПРОСТОРИЈЕ	ПОВРШИНА ПРОСТОРИЈЕ
1	ПРЕДСОБЉЕ	5.52
2	КУХИЊА	7.70
3	ДНЕВНА СОБА СА ТРПЕЗАРИЈОМ	29.18
4	ДЕГАЖМАН	7.19
5	СОБА	9.13
6	СОБА	8.71
7	СОБА	12.08
8	КУПАТИЛО	4.57
9	ТОАЛЕТ	1.75
10	ТЕРАСА	6.95

УКУПНО СТАН С2Б: **92.78**
 УКУПНО СТАН С2Б:
 (-3% ПО СРПС У.Ц.2.100.2002) **90.00**

ТРОСОБАН СТАН ТИП: **С2Б**



ПРОЈЕКТАНТ:
 „СЕТ“ д.о.о.

Браће Недића 1, 15000 Шабац
 телефон: +381 15 355 588, е-пошта: office@set.rs

ИНВЕСТИТОР:
 „СПВ ДУНАВ“ д.о.о.

Булевар Цара Лазара 3, 21000 Нови Сад
 телефон: +381 21 4802 156, е-пошта: prodaja.ns@gds.rs

СТАНОВИ СНАГА БЕЗБЕДНОСТИ
ОБЈЕКАТ 4 кат.пар.бр. 540/23
КО Нови Сад IV

СИТУАЦИОНИ ПРИКАЗ ПОЛОЖАЈА ОБЈЕКТА:



ОСНОВА ТИПСКОГ СПРАТА:
ламела А / ламела Б



СТАН ТИП СЗБ

ЛАМЕЛА	НИВО	ОЗНАКА СТАНА
	ПРИЗЕМЉЕ	/
	1. СПРАТ	3Б
	2. СПРАТ	7Б
Б	3. СПРАТ	11Б
	4. СПРАТ	15Б
	5. СПРАТ	19Б
	6. СПРАТ	23Б
	7. СПРАТ	27Б

СТАН ТИП СЗБ _ ТАБЕЛА ПОВРШИНА

ОЗНАКА ПРОСТОРИЈЕ	НАЗИВ ПРОСТОРИЈЕ	ПОВРШИНА ПРОСТОРИЈЕ
1	ПРЕДСОБЉЕ	5.06
2	ТОАЛЕТ	1.80
3	ДЕГАЖМАН	6.16
4	КУХИЊА	7.20
5	ДНЕВНА СОБА СА ТРПЕЗАРИЈОМ	21.08
6	ТЕРАСА	4.73
7	СОБА	7.20
8	СОБА	13.53
9	ТЕРАСА	4.73
10	СОБА	8.69
11	КУПАТИЛО	5.32
12	ГАРДЕРОБА	4.06
УКУПНО СТАН СЗБ:		89.56
УКУПНО СТАН СЗБ: (-3% ПО СРПС У.Ц.2.100.2002)		86.87

ТРОСОБАН СТАН ТИП: **СЗБ**



ЛИСТ
18



ПРОЈЕКТАНТ:
„СЕТ“ д.о.о.

Браће Недића 1, 15000 Шабац
телефон: +381 15 355 588, е-пошта: office@set.rs

ИНВЕСТИТОР:
„СПВ ДУНАВ“ д.о.о.

Булевар Цара Лазара 3, 21000 Нови Сад
телефон: +381 21 4802 156, е-пошта: prodaja.ns@gds.rs

СТАНОВИ СНАГА БЕЗБЕДНОСТИ
ОБЈЕКАТ 4 кат.пар.бр. 540/23
КО Нови Сад IV

СИТУАЦИОНИ ПРИКАЗ ПОЛОЖАЈА ОБЈЕКТА:



ОСНОВА ТИПСКОГ СПРАТА:
ламела А / ламела Б



СТАН ТИП С4Б

ЛАМЕЛА	НИВО	ОЗНАКА СТАНА
Б	ПРИЗЕМЉЕ	/
	1. СПРАТ	4Б
	2. СПРАТ	8Б
	3. СПРАТ	12Б
	4. СПРАТ	16Б
	5. СПРАТ	20Б
	6. СПРАТ	24Б
	7. СПРАТ	28Б

СТАН ТИП С4Б _ ТАБЕЛА ПОВРШИНА

ОЗНАКА ПРОСТОРИЈЕ	НАЗИВ ПРОСТОРИЈЕ	ПОВРШИНА ПРОСТОРИЈЕ
1	ПРЕДСОБЉЕ	2.17
2	ТОАЛЕТ	2.08
3	ДНЕВНА СОБА СА ТРПЕЗАРИЈОМ	20.23
4	ТЕРАСА	3.71
5	КУХИЊА	4.96
6	ДЕГАЖМАН	4.47
7	КУПАТИЛО	4.16
8	СОБА	8.28
9	СОБА	11.16


УКУПНО СТАН С4Б: **61.22**
УКУПНО СТАН С4Б:
(-3% ПО СРПС У.Ц.2.100.2002) **59.38**

ДВОИПОСОБАН СТАН ТИП: **С4Б**



ЛИСТ
19

УЛАЗ
С4Б

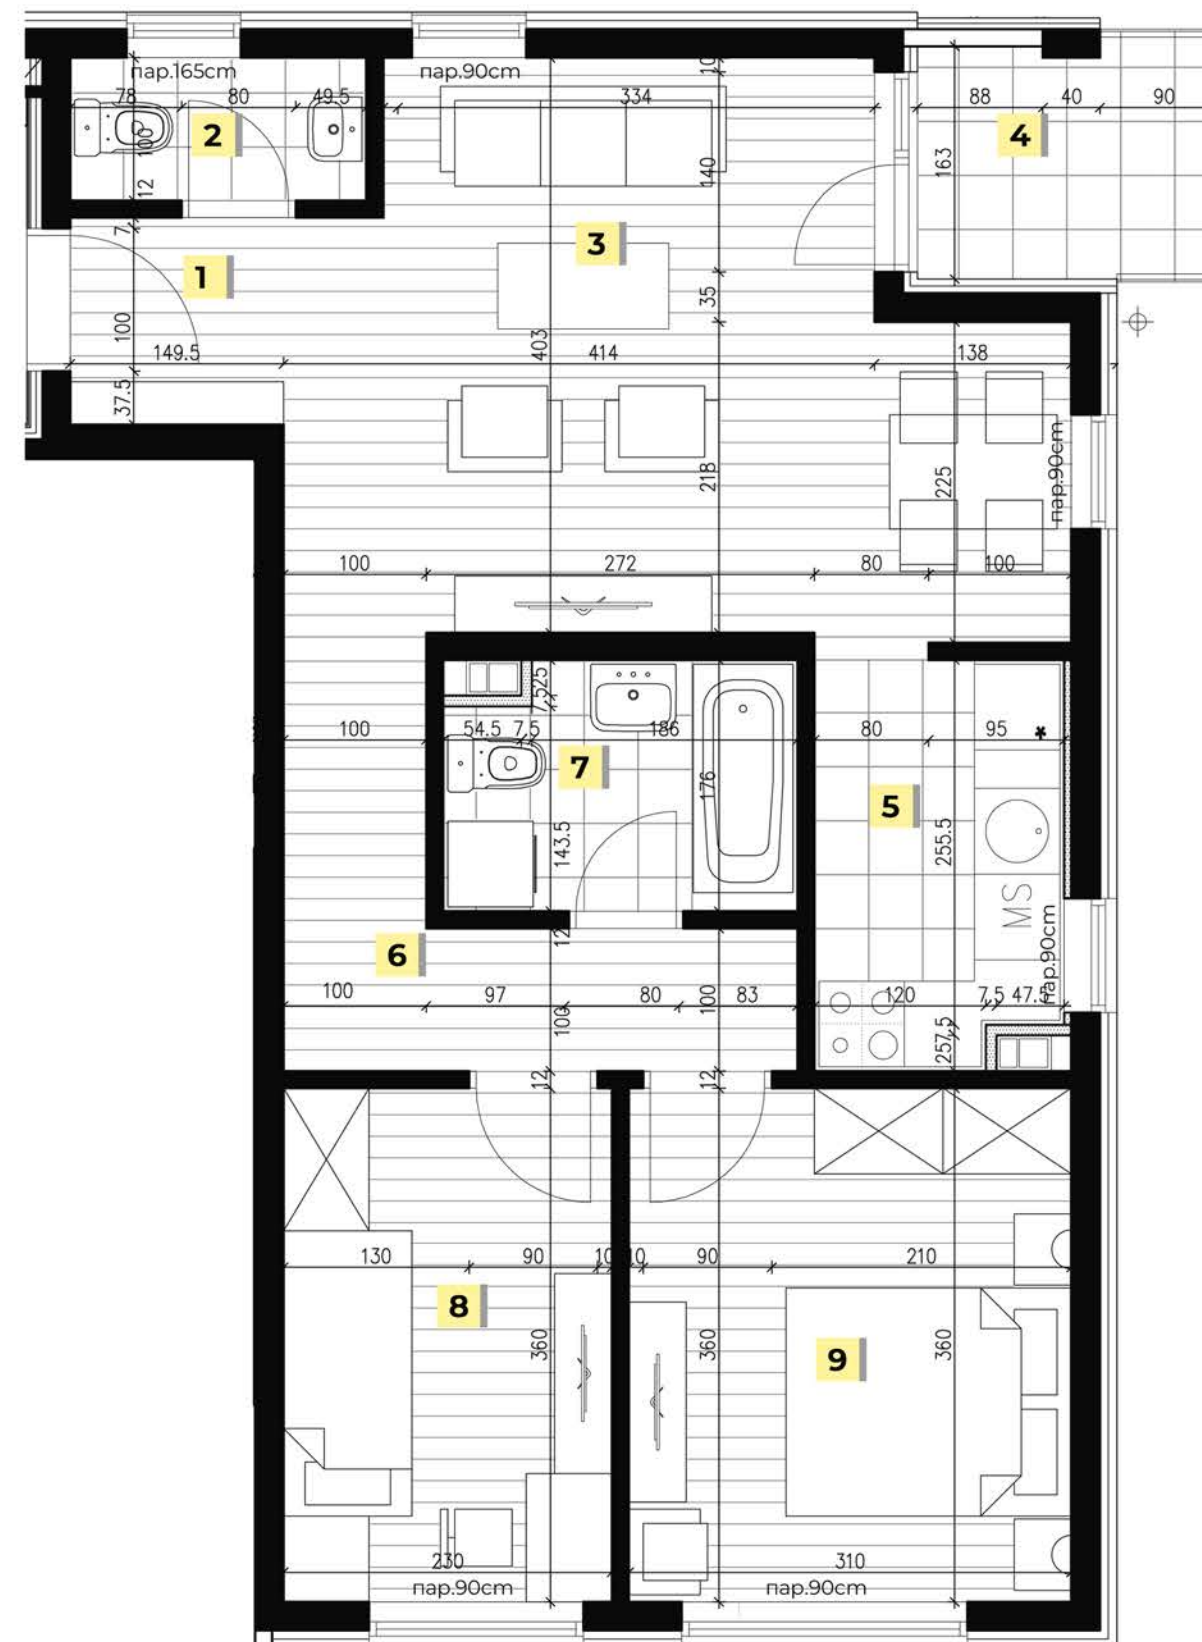

ПРОЈЕКТАНТ:
„СЕТ“ д.о.о.

Браће Недића 1, 15000 Шабац
телефон: +381 15 355 588, е-пошта: office@set.rs

ИНВЕСТИТОР:
„СПВ ДУНАВ“ д.о.о.

Булевар Цара Лазара 3, 21000 Нови Сад
телефон: +381 21 4802 156, е-пошта: prodaja.ns@gds.rs